



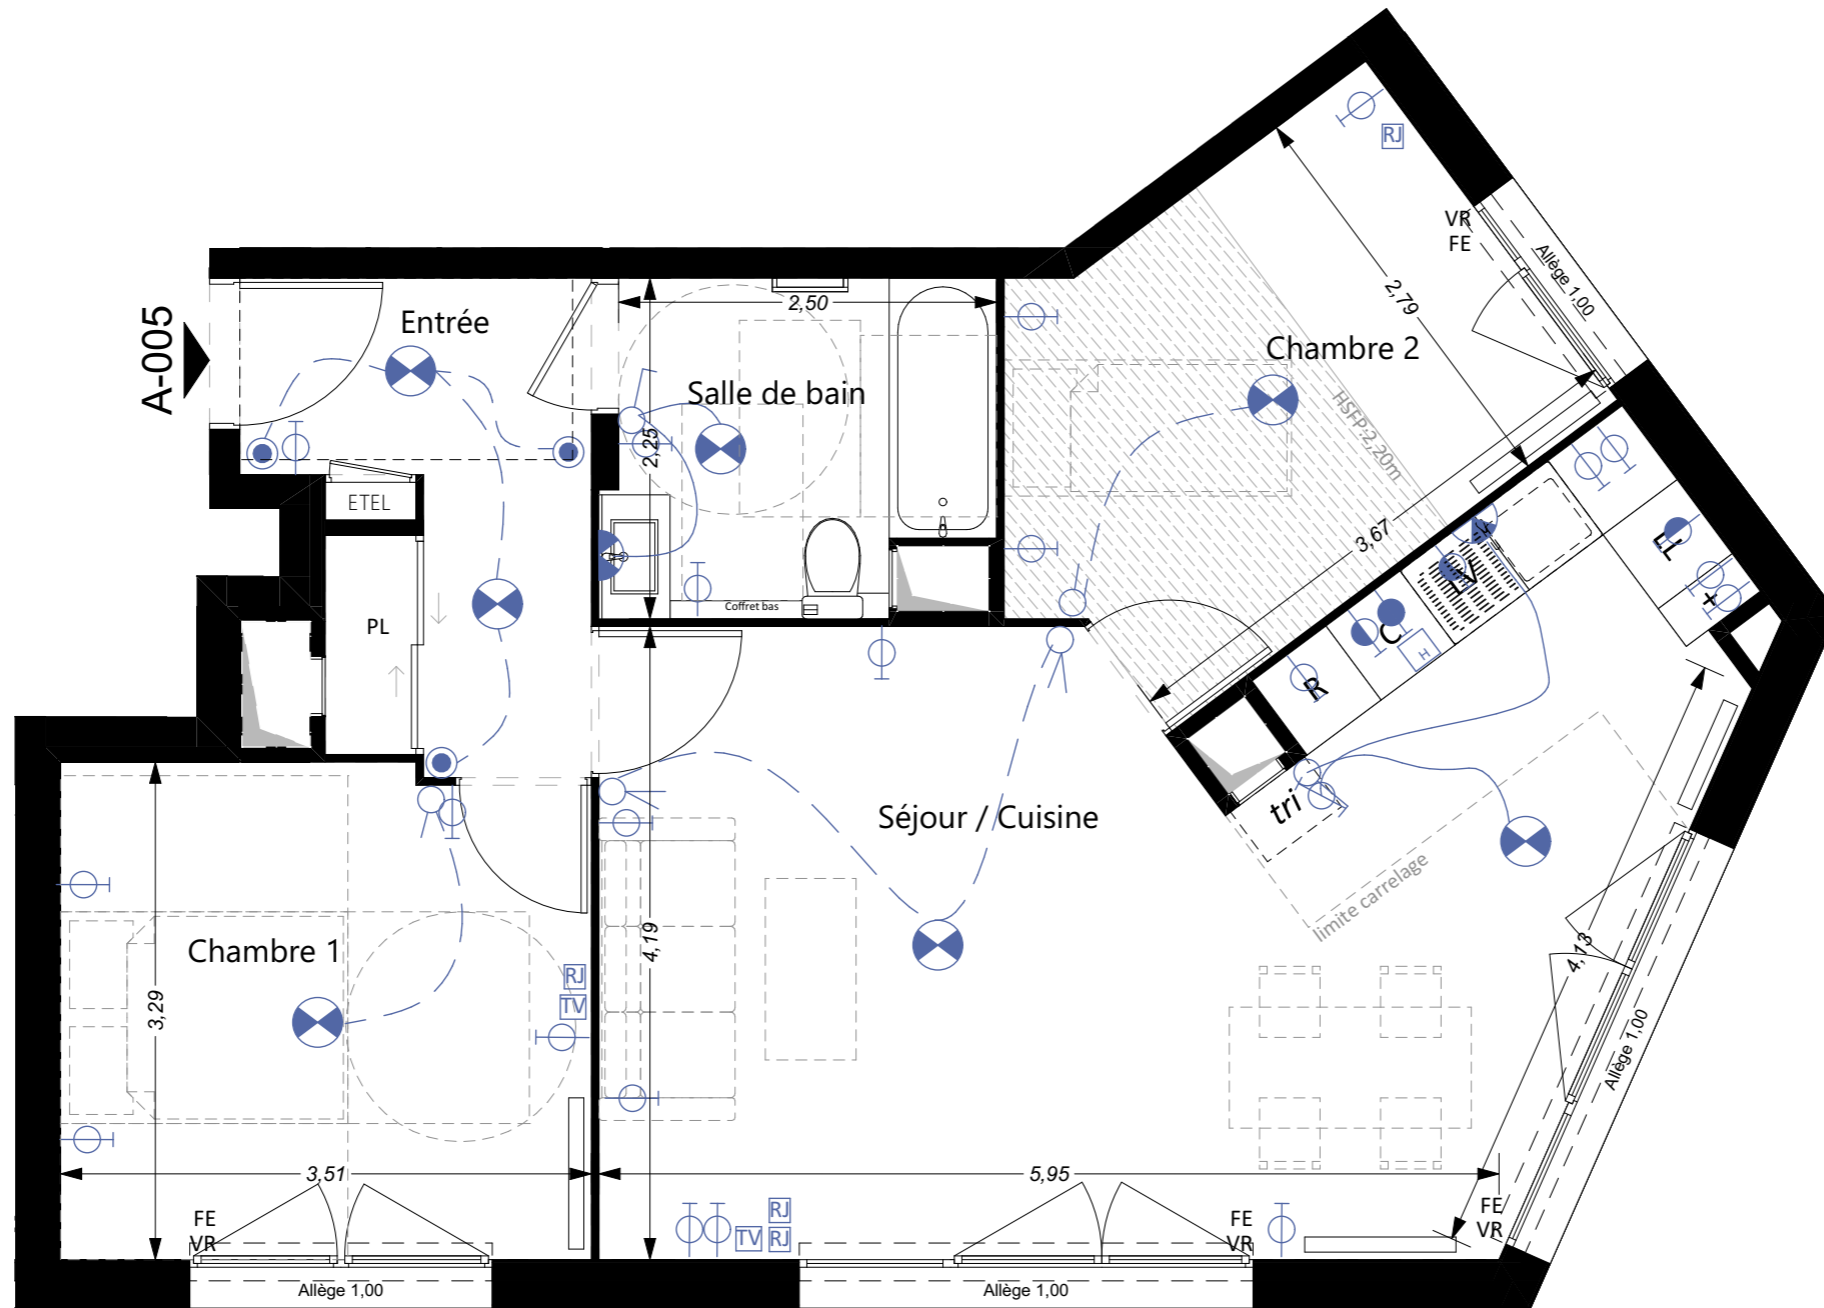

MAITRE D'OUVRAGE
 SCCV Asnières Basly
 59 rue de Provence
 75009 PARIS

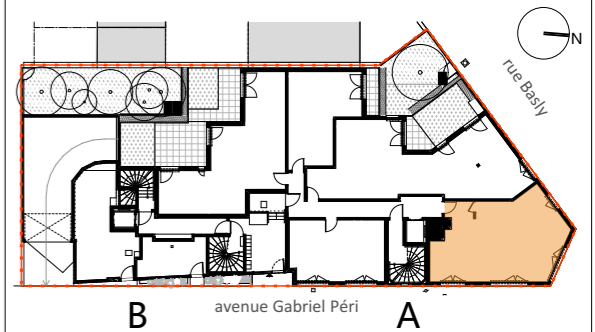

Cocoon
 rue Basly et avenue Gabriel Péri
 92600 Asnières



HALL A		
Appartement	Typologie	Niveau
A-005	3 pièces	RDC

Entrée	6,19
Séjour / Cuisine	29,85
Chambre 1	11,37
Chambre 2	10,21
Salle de bain	5,36
	62,98 m²

LEGENDE			
Interrupteur simple	FE Fenêtre	PV Pare-vue	LL Lave-linge
Interrupteur simple à voyant	PF Porte-fenêtre	PL Placard	LV Lave-vaisselle
Interrupteur double	FF Fenêtre fixe	ETEL Tableau électrique	C Cuisson
Va et vient	PFF Porte-fenêtre fixe	VR Volet roulant	R Réfrigérateur
Bouton poussoir	GC Garde-corps	TV Prise télévision	EP Descente d'eaux pluviales
Prise de courant 10/16 A+T			RP Robinet de puisage
Prise de courant spécialisées			
Sortie de câbles pour plaques de cuisson			
Prise RJ45			
Prise de courant 10/16 A+T étanche			
Pot de centre et double DCL			
Applique LED			
Pot d'applique et double DCL			
Applique classe II			
	Faux-plafond	Gaine technique	
	Retombée de poutre	Radiateur	
Date	Echelle	Indice	
15/06/2020	1:50	Indice 2	

