


LES PAVÉS DU ROY

**CONSTRUCTION DE
24 LOGEMENTS SEMI-COLLECTIFS**
Avenue du Manet
78180 MONTIGNY-LE-BRETONNEUX



N° APPARTEMENT	TYPE	NIVEAU
A12	T4	RDC

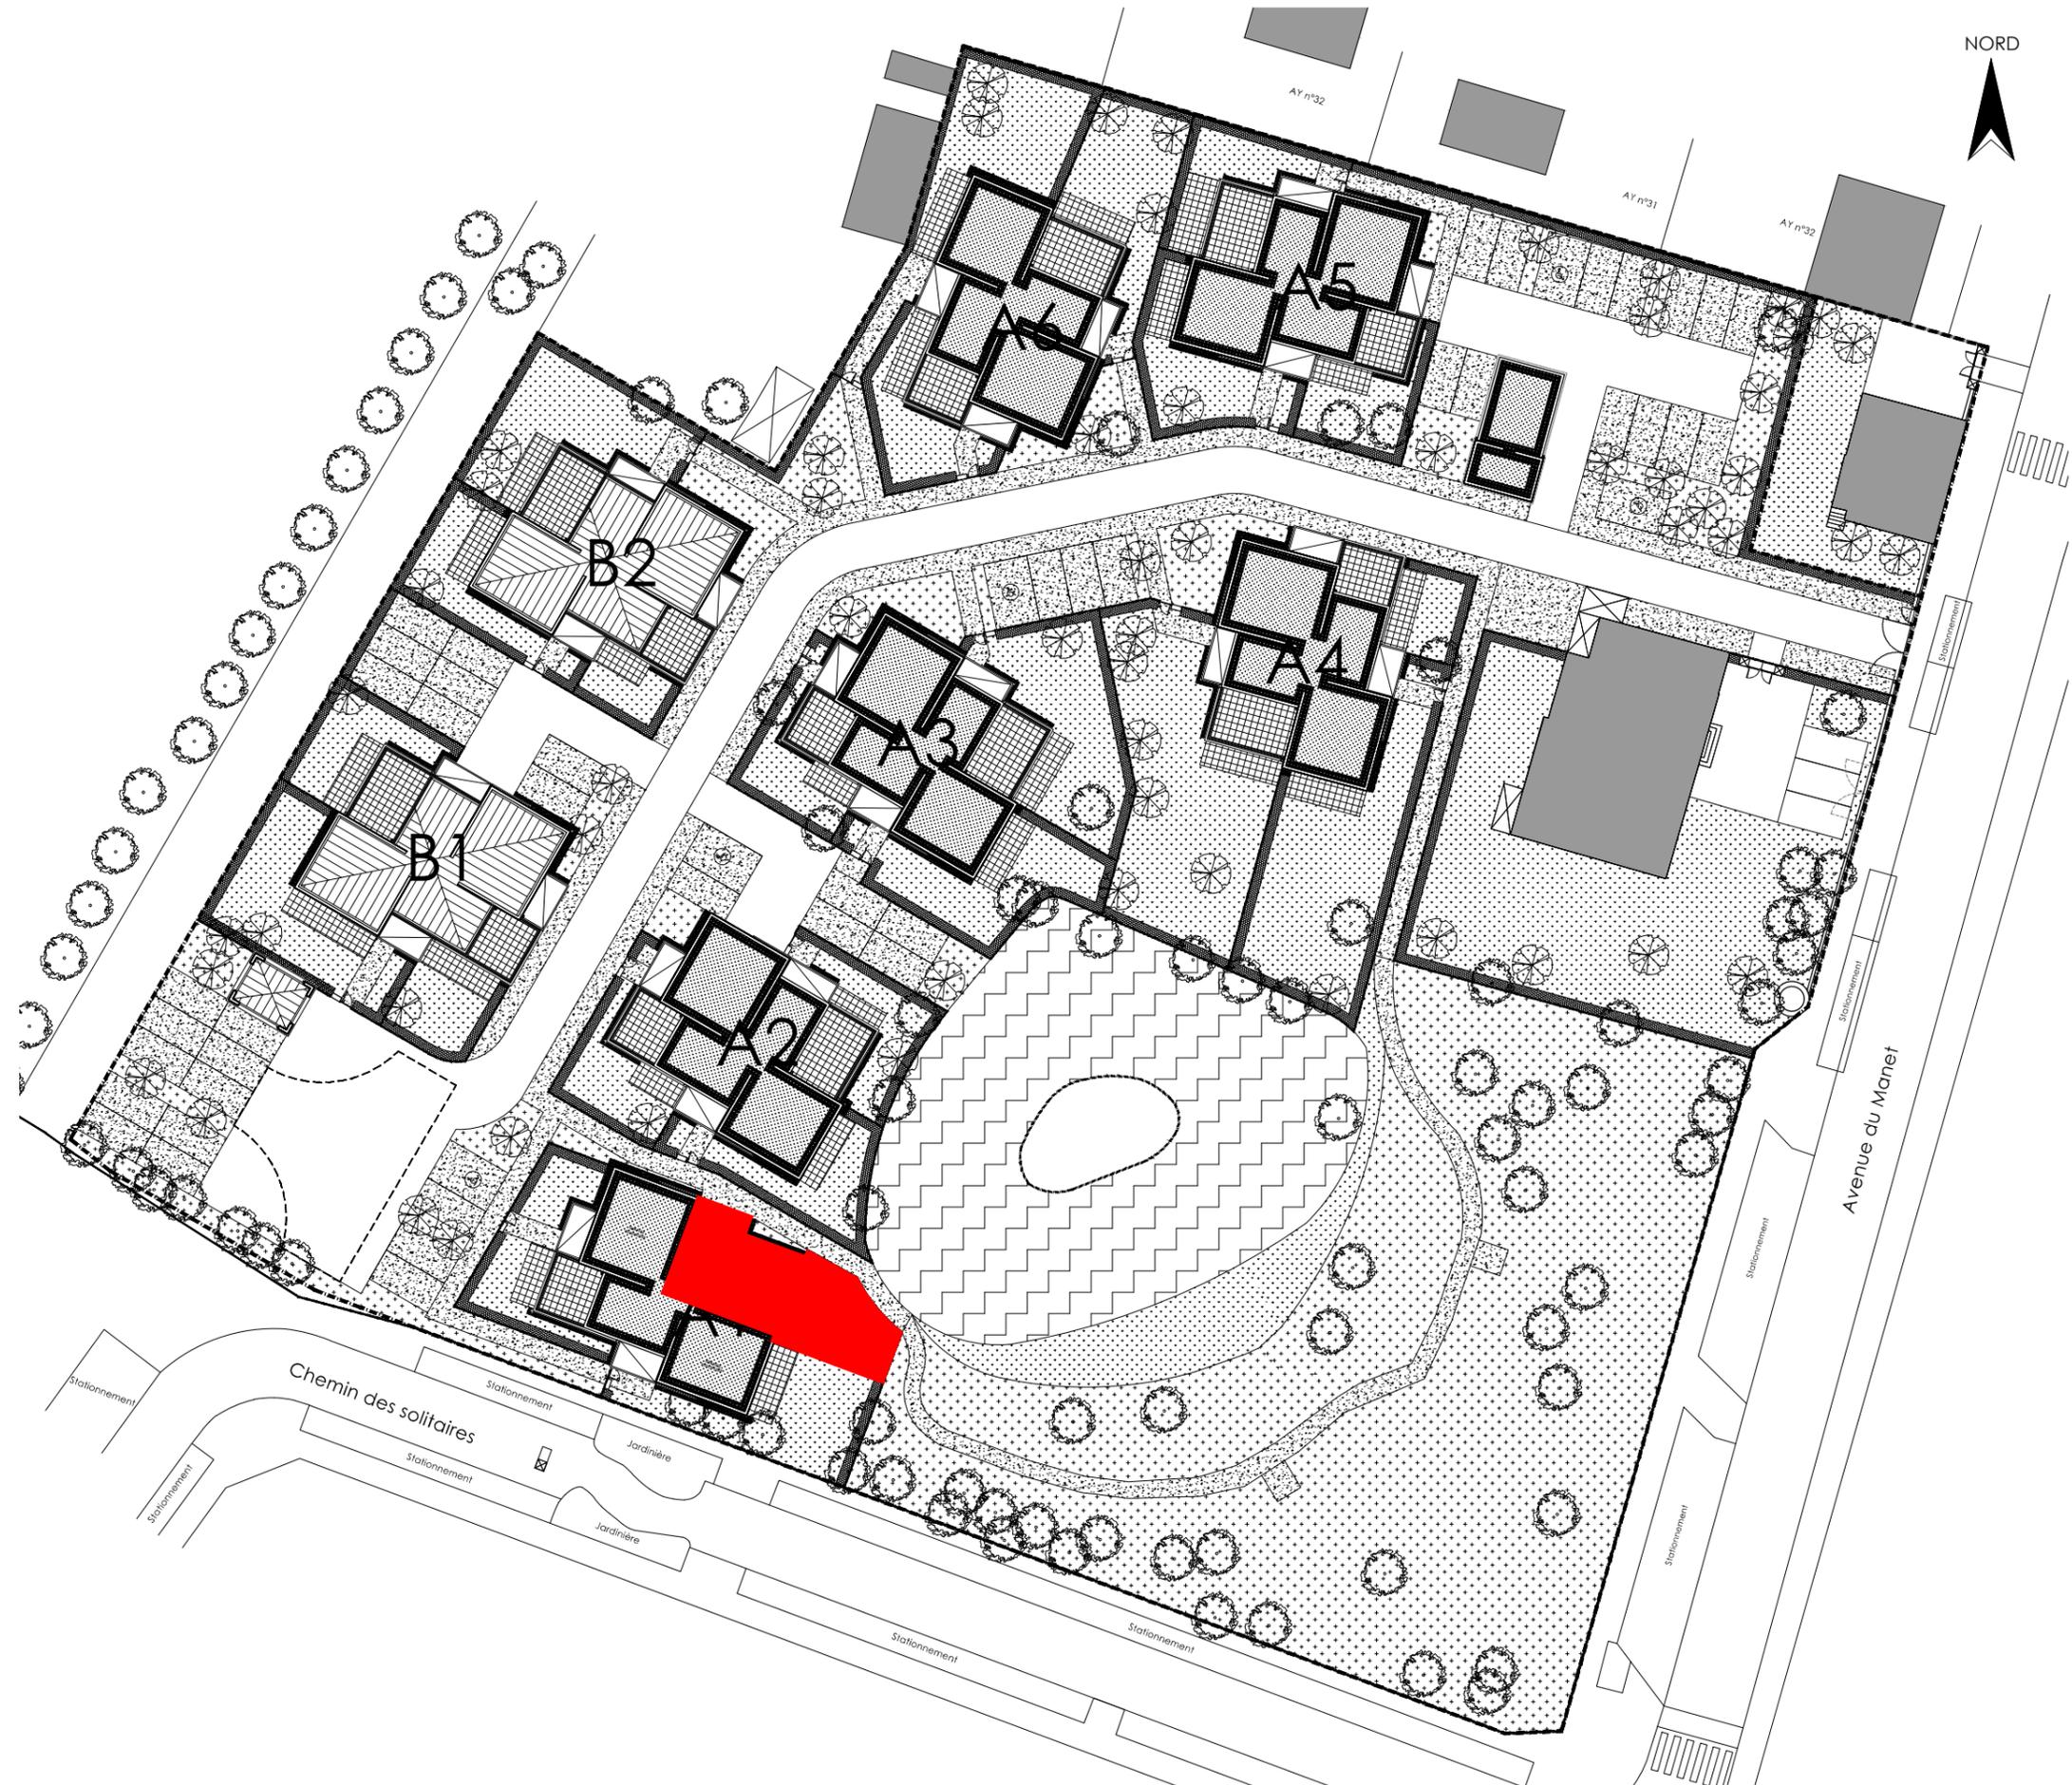

Nota :
Des modifications sont susceptibles d'être apportées à ce plan en fonction des nécessités techniques et/ou impératifs réglementaires de la réalisation tant en ce qui concerne les dimensions libres que l'équipement. Les surfaces sont approximatives.
Les retombées, soffites, faux plafonds, équipements sanitaires ainsi que le calpinage et dimensions des carrelages sont figurés à titre indicatif, et peuvent subir des modifications pour des impératifs techniques. Les équipements ménagers ne sont pas fournis.
Le descriptif sommaire complète ce plan pour les matériaux et équipements fournis.

Echelle 0 2 5 10 Date : 24/07/2020 INDICE : M




LES PAVÉS DU ROY

CONSTRUCTION DE 24 LOGEMENTS SEMI-COLLECTIFS

Avenue du Manet
78180 MONTIGNY-LE-BRETONNEUX



A12

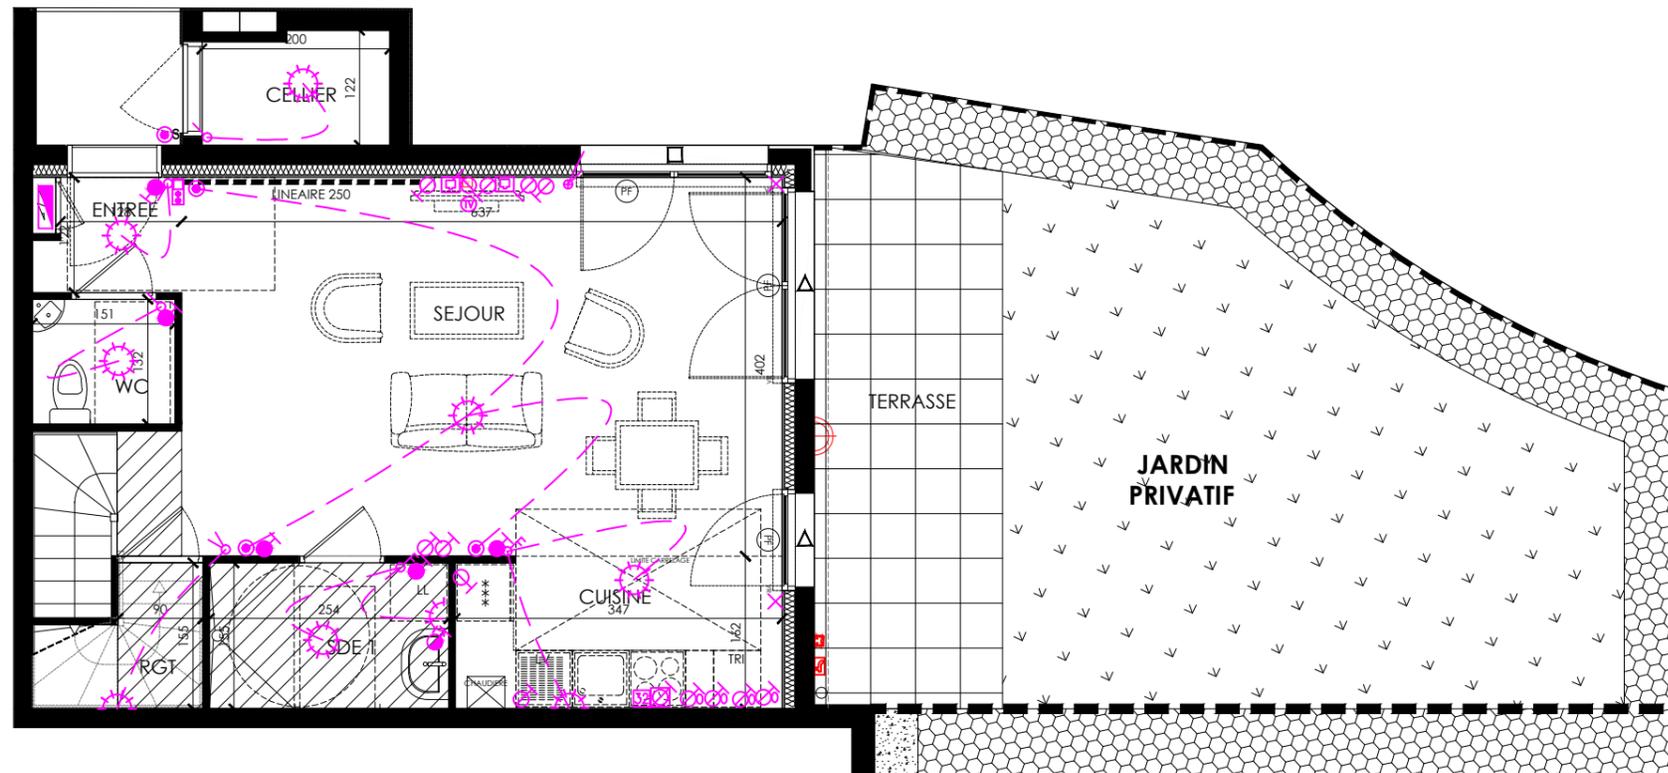

N° APPARTEMENT	TYPE	NIVEAU
A12	T4	RDC

TABLEAU DES SURFACES (y compris placards)

ENTREE	1,74m ²
SEJOUR	26,54m ²
CUISINE	5,58m ²
RANGEMENT	1,39m ²
SALLE D'EAU 1	3,94m ²
WC	2,01m ²
PALIER	12,05m ²
CHAMBRE 1	11,17m ²
CHAMBRE 2	18,62m ²
SALLE D'EAU 2	3,40m ²
CHAMBRE 3	10,98m ²
SALLE DE BAIN	5,38m ²

SURFACE HABITABLE	102,80m²
--------------------------	----------------------------

SURFACES ANNEXES

CELLIER	2,33m ²
TERRASSE RDC + JARDIN	49,84m ²
TERRASSE ETAGE	21,96m ²

LEGENDE

Cuisson	Tableau électrique	F FENETRE FENETRE FIXE
Lave-linge	Sèche-serveiette	PF PORTE-FENETRE
Evier	Radiateur	VR VOLET ROULANT
Lave-vaisselle	Gaine technique	VC VOLET COULISSANT
Réfrigérateur	Placard	PM PERSIENNE
	Soffite	PV PARE-VUE
	Applicque murale	GC GARDE-CORPS
	Robinet de puisage	int_ext SEUILS
	Prise TV	int_ext SEUILS
	Prise extérieure	int_ext SEUILS

Echelle		Date : 14/10/2020	INDICE : M
---------	--	-------------------	------------

Nota :
Des modifications sont susceptibles d'être apportées à ce plan en fonction des nécessités techniques et/ou impératifs réglementaires de la réalisation tant en ce qui concerne les dimensions libres que l'équipement. Les surfaces sont approximatives.
Les retombées, soffites, faux plafonds, équipements sanitaires ainsi que le calpinage et dimensions des carrelages sont figurés à titre indicatif, et peuvent subir des modifications pour des impératifs techniques. Les équipements ménagers ne sont pas fournis.
Le descriptif sommaire complète ce plan pour les matériaux et équipements fournis.



LES PAVÉS DU ROY

CONSTRUCTION DE 24 LOGEMENTS SEMI-COLLECTIFS

Avenue du Manet
78180 MONTIGNY-LE-BRETONNEUX



N° APPARTEMENT	TYPE	NIVEAU
A12	T4	R+1

TABLEAU DES SURFACES (y compris placards)

ENTREE	1,74m ²
SEJOUR	26,54m ²
CUISINE	5,58m ²
RANGEMENT	1,39m ²
SALLE D'EAU 1	3,94m ²
WC	2,01m ²
PALIER	12,05m ²
CHAMBRE 1	11,17m ²
CHAMBRE 2	18,62m ²
SALLE D'EAU 2	3,40m ²
CHAMBRE 3	10,98m ²
SALLE DE BAIN	5,38m ²
SURFACE HABITABLE	102,80m²

SURFACES ANNEXES

CELLIER	2,33m ²
TERRASSE RDC + JARDIN	49,84m ²
TERRASSE ETAGE	21,96m ²

LEGENDE

Cuisson	Tableau électrique	F FENETRE FENETRE FIXE
Lave-linge	Sèche-serviette	FF FENETRE FENETRE FIXE
Evier	Radiateur	VR VOLET ROULANT
Lave-vaisselle	Gaine technique	VC VOLET COULISSANT
Réfrigérateur	Placard	PM PERSIENNE
	Soffite	PV PARE-VUE
	Applicque murale	GC GARDE-CORPS
	Robinet de puisage	int_ext SEUILS
	Prise TV	int_ext SEUILS
	Prise extérieure	int_ext SEUILS

Echelle		Date : 14/10/2020	INDICE : M
---------	--	-------------------	------------

Nota :
Des modifications sont susceptibles d'être apportées à ce plan en fonction des nécessités techniques et/ou impératifs réglementaires de la réalisation tant en ce qui concerne les dimensions libres que l'équipement. Les surfaces sont approximatives.
Les retombées, soffites, faux plafonds, équipements sanitaires ainsi que le calpinage et dimensions des carrelages sont figurés à titre indicatif, et peuvent subir des modifications pour des impératifs techniques. Les équipements ménagers ne sont pas fournis.
Le descriptif sommaire complète ce plan pour les matériaux et équipements fournis.