



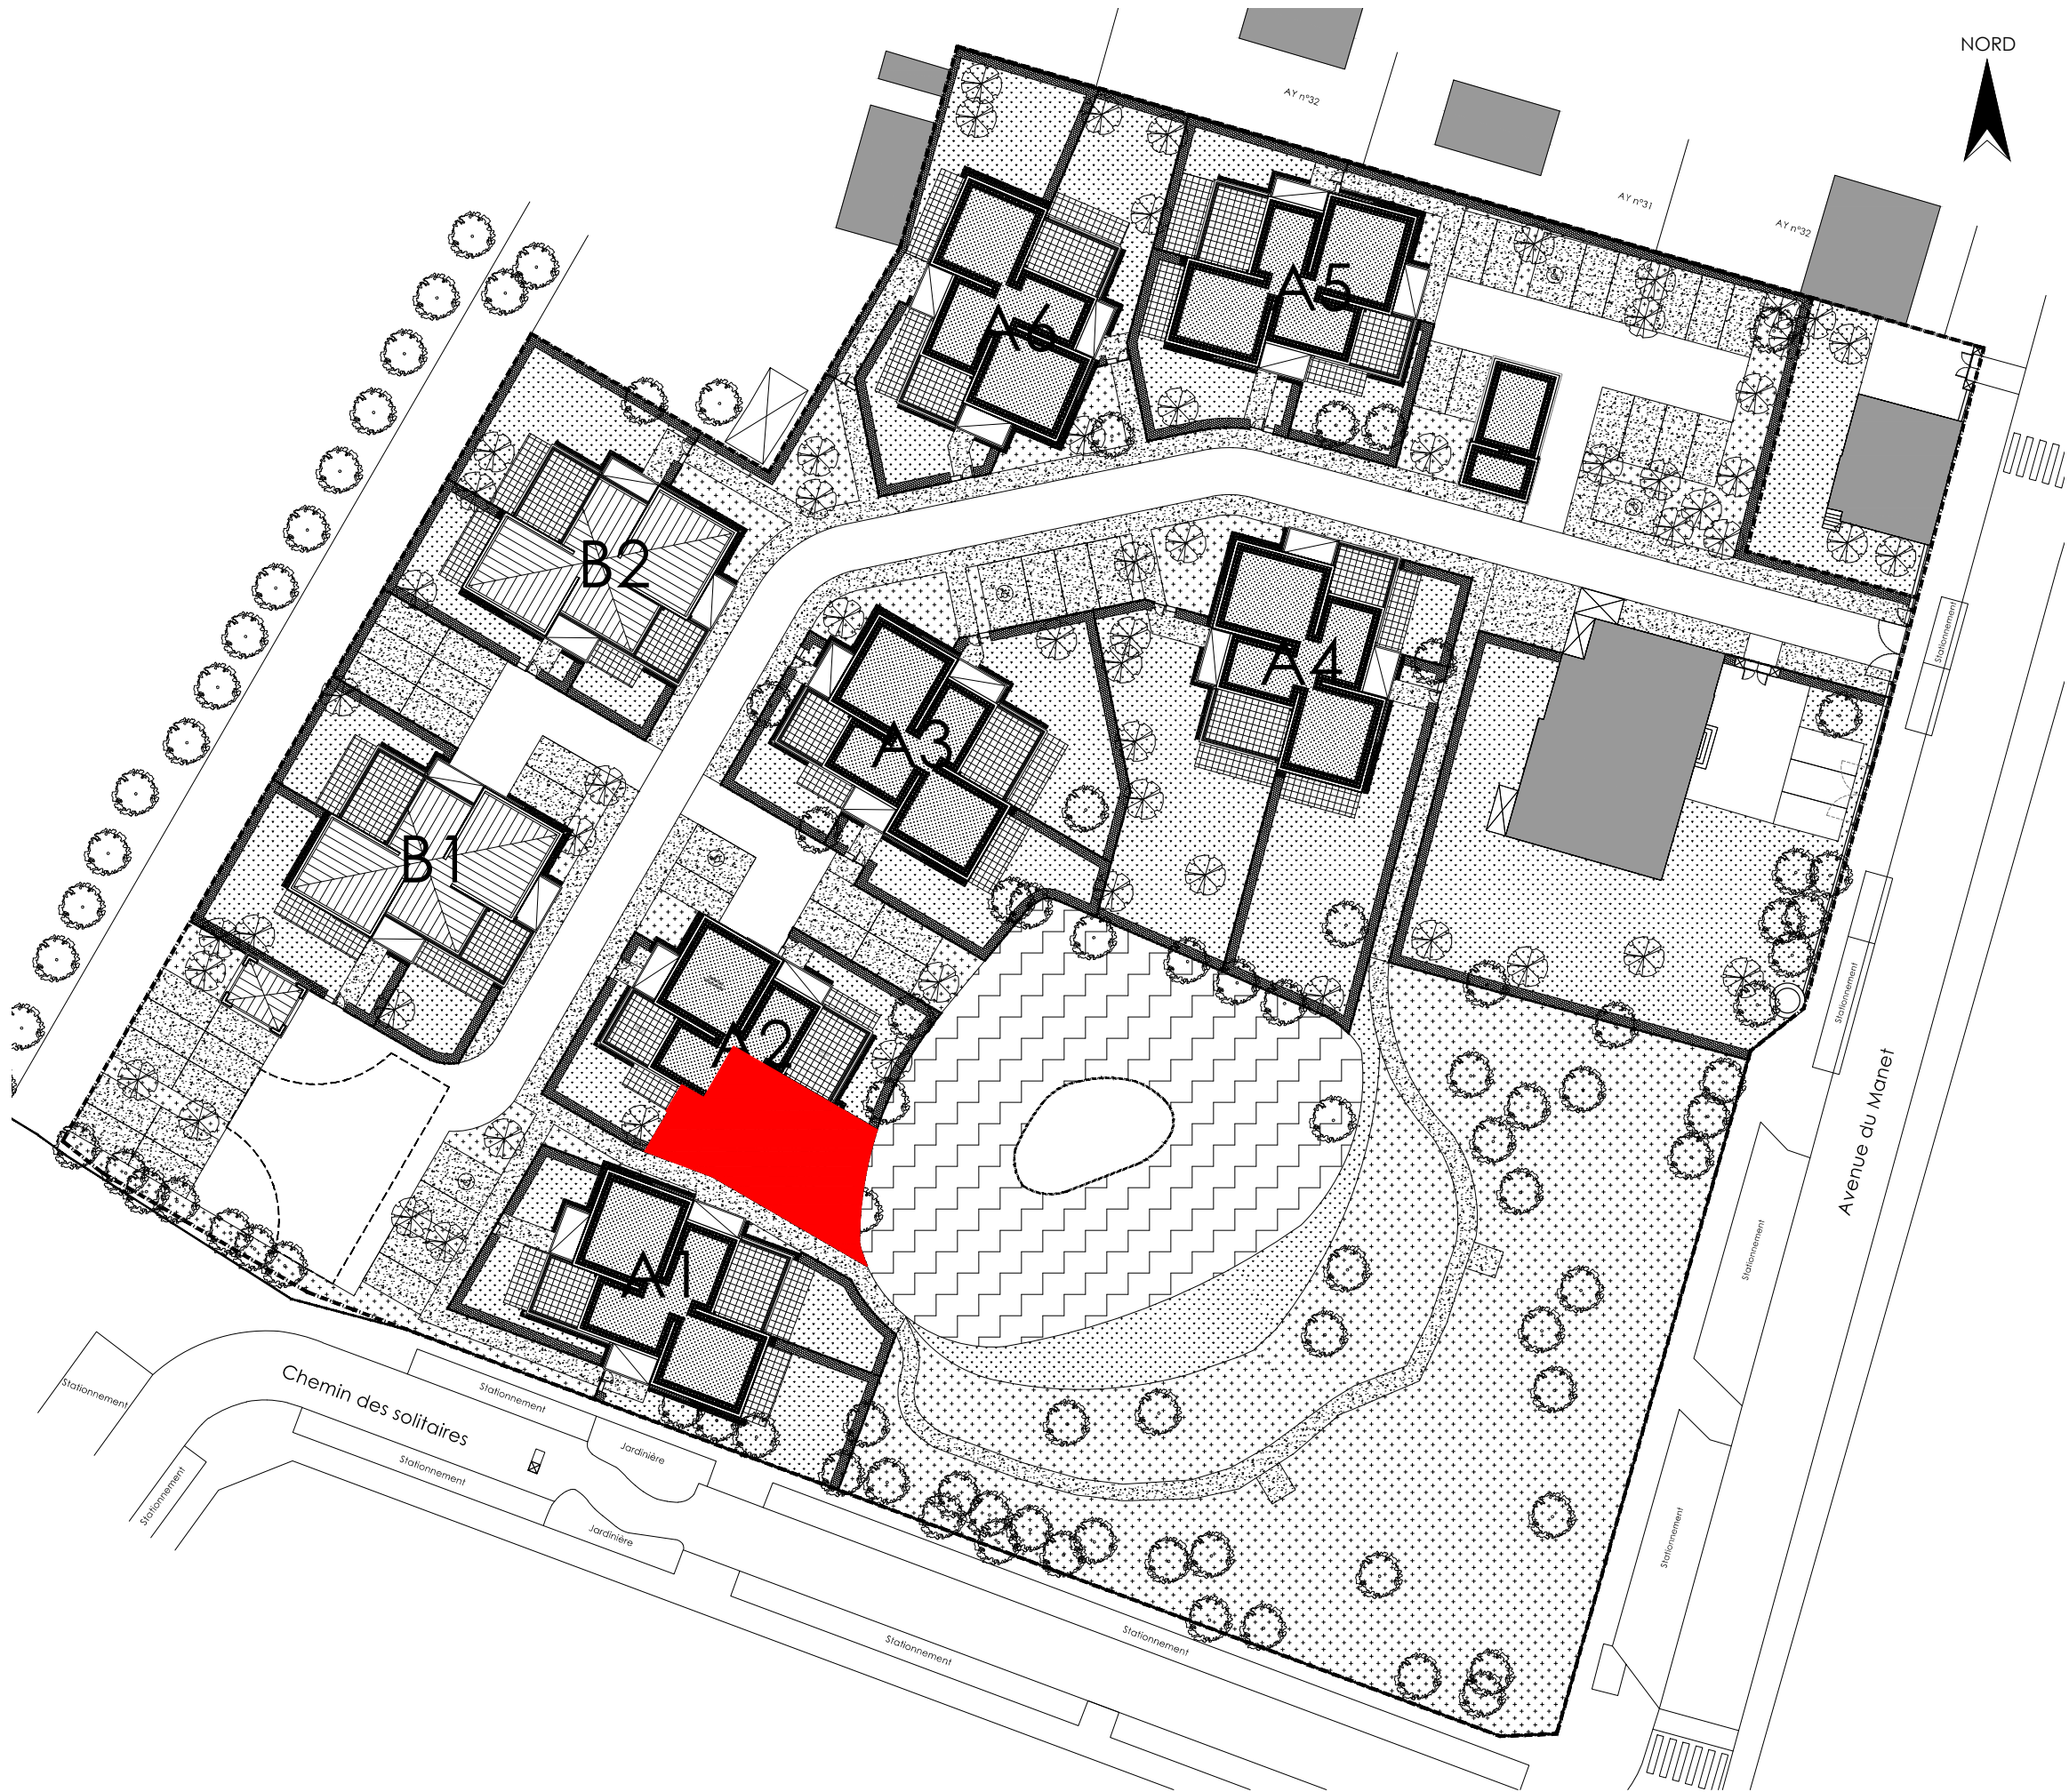

LES PAVÉS DU ROY

CONSTRUCTION DE 24 LOGEMENTS SEMI-COLLECTIFS

Avenue du Manet
78180 MONTIGNY-LE-BRETONNEUX

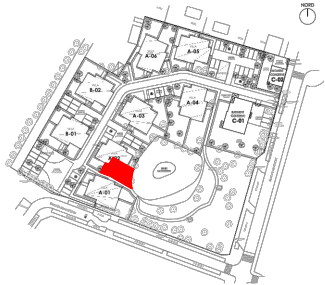


N° APPARTEMENT	TYPE	NIVEAU
A23	T4	RDC

Nota :
Des modifications sont susceptibles d'être apportées à ce plan en fonction des nécessités techniques et/ou impératifs réglementaires de la réalisation tant en ce qui concerne les dimensions libres que l'équipement. Les surfaces sont approximatives.
Les retombées, soffites, faux plafonds, équipements sanitaires ainsi que le calpinage et dimensions des carrelages sont figurés à titre indicatif, et peuvent subir des modifications pour des impératifs techniques. Les équipements ménagers ne sont pas fournis.
Le descriptif sommaire complète ce plan pour les matériaux et équipements fournis.

Echelle	0 2 5 10	Date : 24/07/2020	INDICE : M
---------	----------	-------------------	------------





59, rue de Provence
75437 Paris Cedex 03

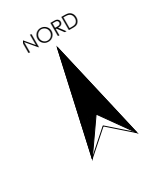

LES PAVÉS DU ROY

CONSTRUCTION DE
24 LOGEMENTS SEMI-COLLECTIFS
Avenue du Manet
78180 MONTIGNY-LE-BRETONNEUX

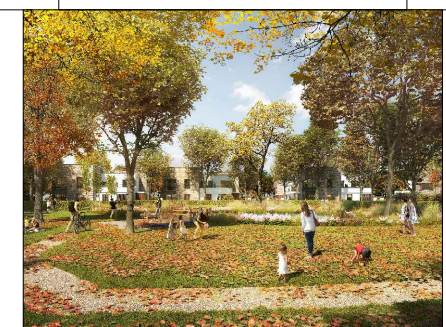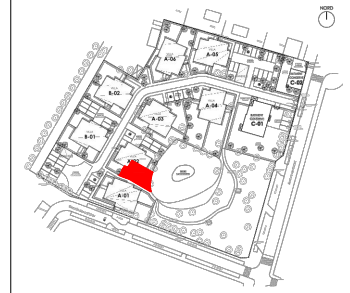

N° APPARTEMENT	TYPE	NIVEAU
A23	T4	RDC

TABLEAU DES SURFACES (y compris placards)

ENTREE	2,41m²
DEGAGEMENT	2,35m²
WC	1,99m²
RANGEMENT	1,06m²
SEJOUR	25,62m²
CUISINE	4,47m²
SALLE D'EAU 1	3,76m²
PALIER	10,19m²
CHAMBRE 1	14,29m²
SALLE D'EAU 2	2,62m²
CHAMBRE 2	12,48m²
CHAMBRE 3	13,38m²
SALLE DE BAIN	6,08m²

SURFACE HABITABLE	100,71m²
-------------------	----------

SURFACES ANNEXES

CELLIER	2,55m²
TERRASSE RDC + JARDIN	78,67m²
TERRASSE ETAGE	15,12m²

LEGENDE

Cuisson

Lave-linge

Evier

Lave-vaisselle

Réfrigérateur

Tableau électrique

Sèche-serviette

Radiateur

Gaine technique

Placard

Soffite

Applicque murale

Robinet de puisage

Prise TV

Prise extérieure

F FENETRE

FF FENETRE FIXE

PF PORTE-FENETRE

VR VOLET ROULANT

VC VOLET COULISSANT

PM PERSIENNE

PV PARE-VUE

GC GARDE-CORPS

int-ext


int-ext

int-ext


int-ext

SEUILS

A23

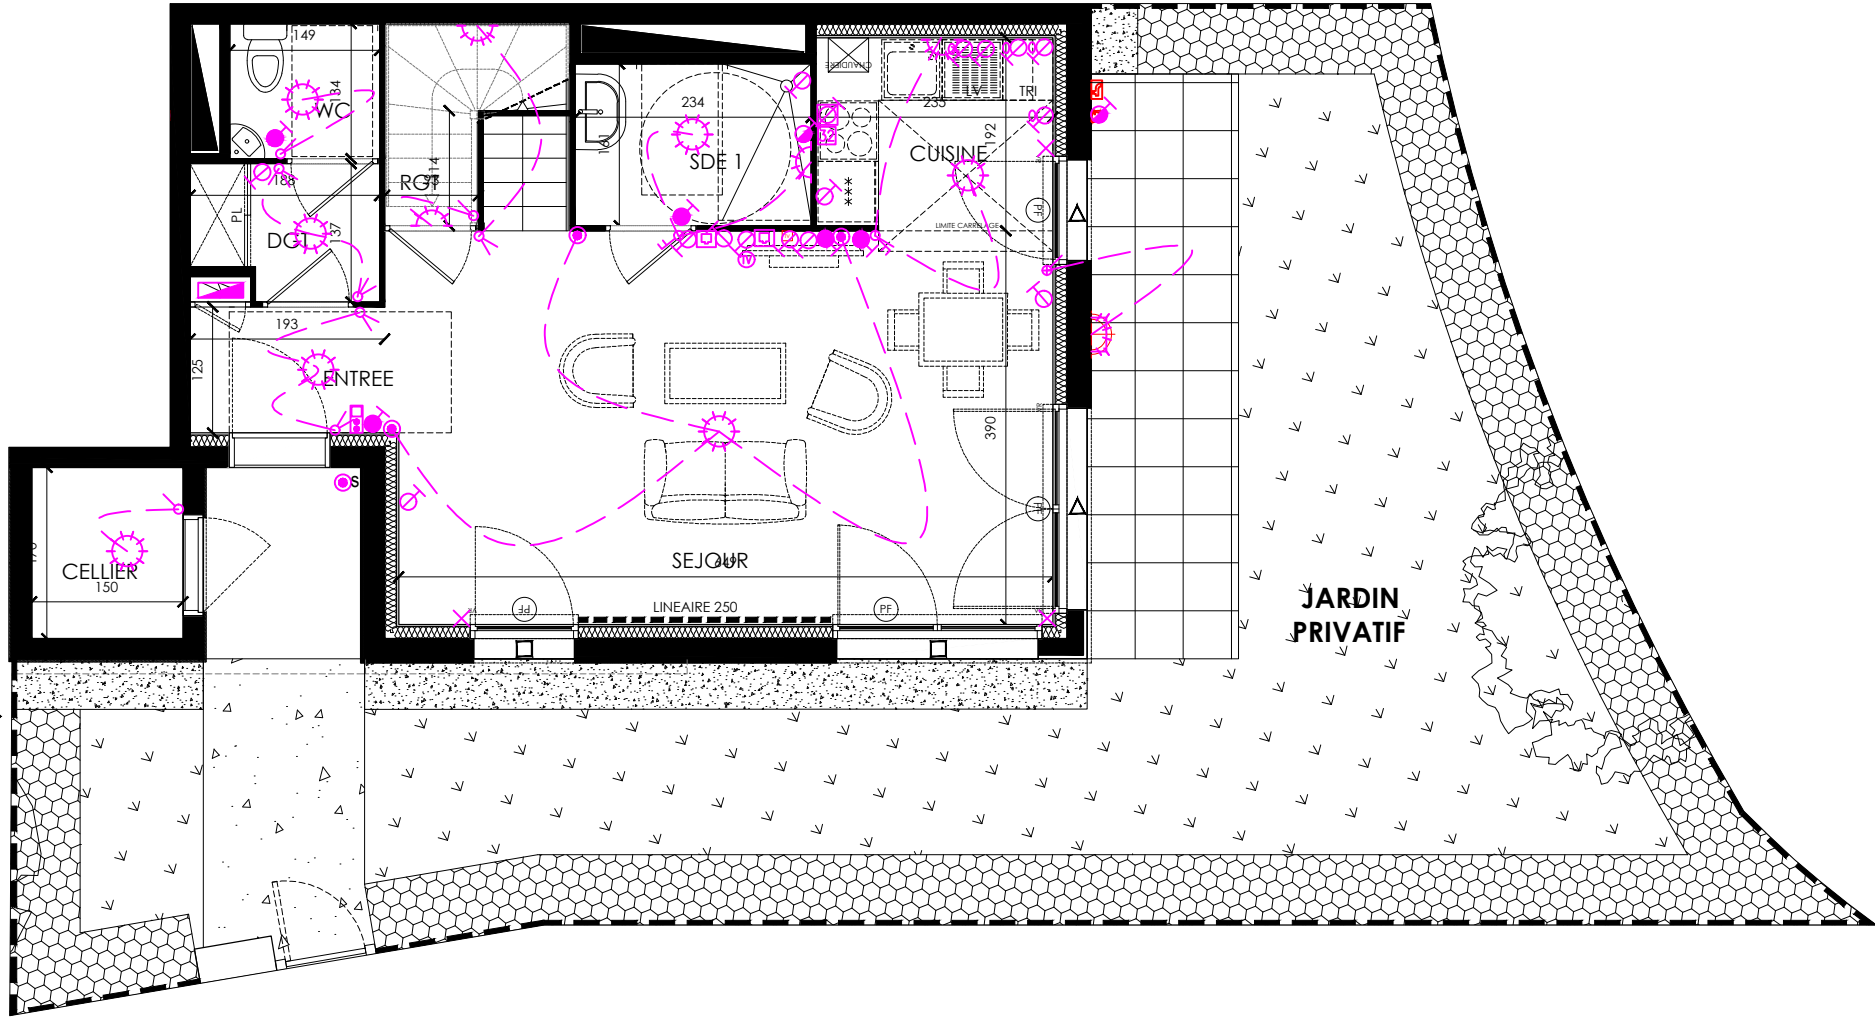


Nota :
Des modifications sont susceptibles d'être apportées à ce plan en fonction des nécessités techniques et/ou impératifs réglementaires de la réalisation tant en ce qui concerne les dimensions libres que l'équipement. Les surfaces sont approximatives.
Les retombées, soffites, faux plafonds, équipements sanitaires ainsi que le calpinage et dimensions des carrelages sont figurés à titre indicatif, et peuvent subir des modifications pour des impératifs techniques. Les équipements ménagers ne sont pas fournis.
Le descriptif sommaire complète ce plan pour les matériaux et équipements fournis.

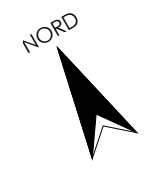

LES PAVÉS DU ROY

CONSTRUCTION DE
24 LOGEMENTS SEMI-COLLECTIFS
Avenue du Manet
78180 MONTIGNY-LE-BRETONNEUX

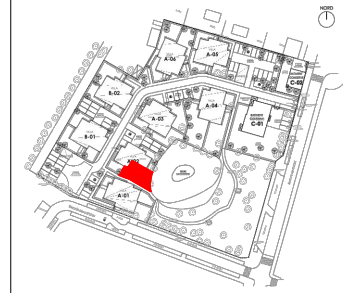

N° APPARTEMENT	TYPE	NIVEAU
A23	T4	R+1


TABLEAU DES SURFACES (y compris placards)	
ENTREE	2,41m²
DEGAGEMENT	2,35m²
WC	1,99m²
RANGEMENT	1,06m²
SEJOUR	25,62m²
CUISINE	4,47m²
SALLE D'EAU 1	3,76m²
PALIER	10,19m²
CHAMBRE 1	14,29m²
SALLE D'EAU 2	2,62m²
CHAMBRE 2	12,48m²
CHAMBRE 3	13,38m²
SALLE DE BAIN	6,08m²

SURFACE HABITABLE	100,71m²
SURFACES ANNEXES	
CELLIER	2,55m²
TERRASSE RDC + JARDIN	78,67m²
TERRASSE ETAGE	15,12m²

LEGENDE		
Cuisson	Tableau électrique	F FENETRE
Lave-linge	Sèche-serviette	FF FENETRE FIXE
Evier	Radiateur	PF PORTE-FENETRE
Lave-vaisselle	Gaine technique	VR VOLET ROULANT
Réfrigérateur	Placard	VC VOLET COULISSANT
	Soffite	PM PERSIENNE
	Applique murale	PV PARE-VUE
	Robinet de puisage	GC GARDE-CORPS
	Prise TV	
	Prise extérieure	

Echelle	0 0.5 1	Date : 14/10/2020	INDICE : M
---------	---------	-------------------	------------

59, rue de Provence
75437 Paris Cedex 03

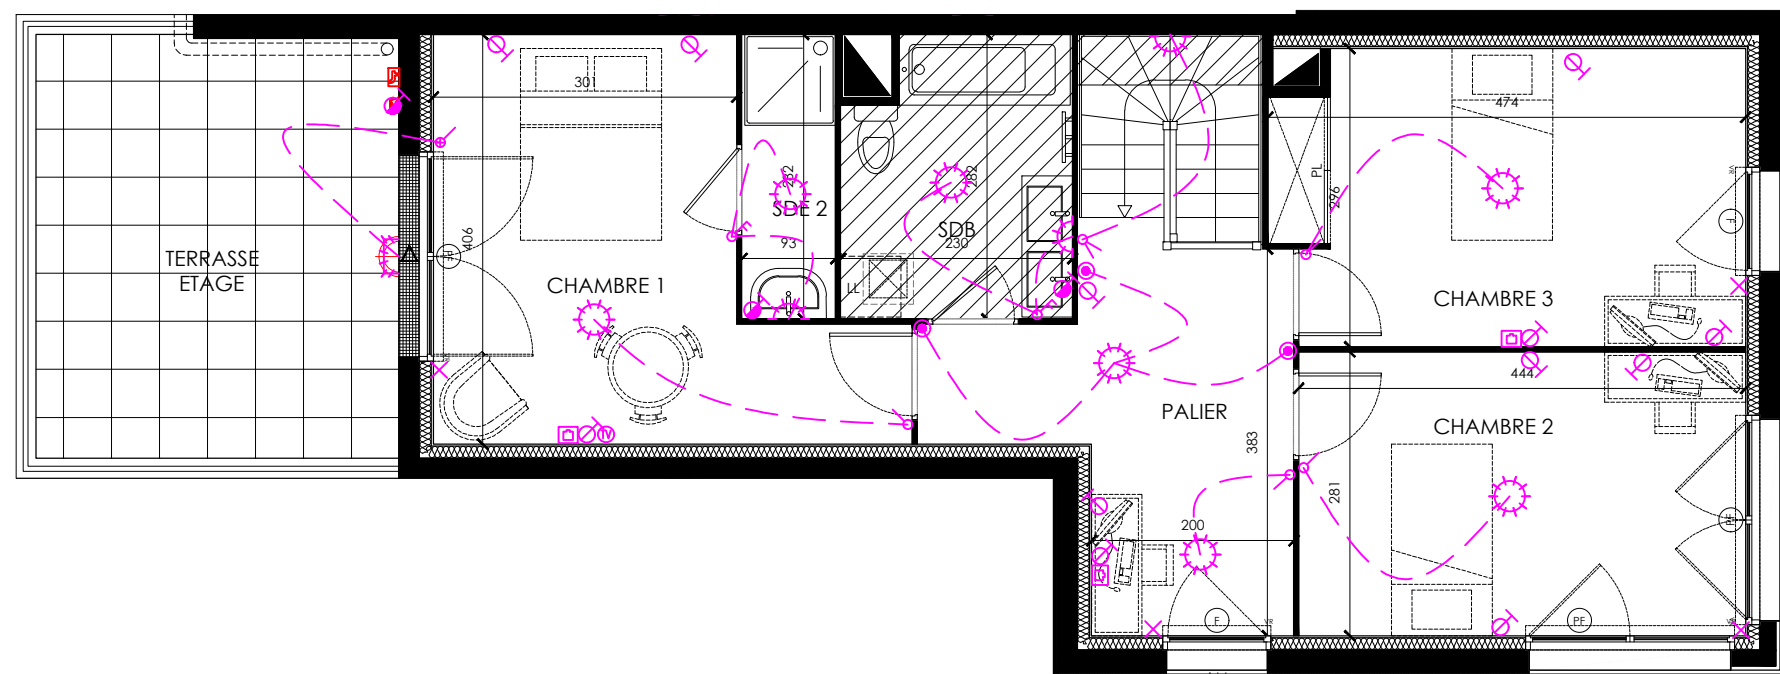

Nota :
Des modifications sont susceptibles d'être apportées à ce plan en fonction des nécessités techniques et/ou impératifs réglementaires de la réalisation tant en ce qui concerne les dimensions libres que l'équipement. Les surfaces sont approximatives.
Les retombées, soffites, faux plafonds, équipements sanitaires ainsi que le calpinage et dimensions des carrelages sont figurés à titre indicatif, et peuvent subir des modifications pour des impératifs techniques. Les équipements ménagers ne sont pas fournis.
Le descriptif sommaire complète ce plan pour les matériaux et équipements fournis.