
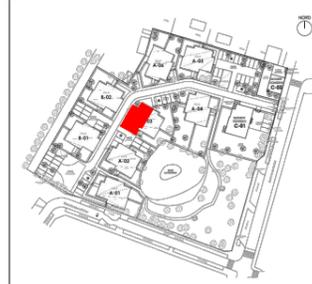


LES PAVÉS DU ROY

CONSTRUCTION DE 24 LOGEMENTS SEMI-COLLECTIFS

Avenue du Manet
78180 MONTIGNY-LE-BRETONNEUX

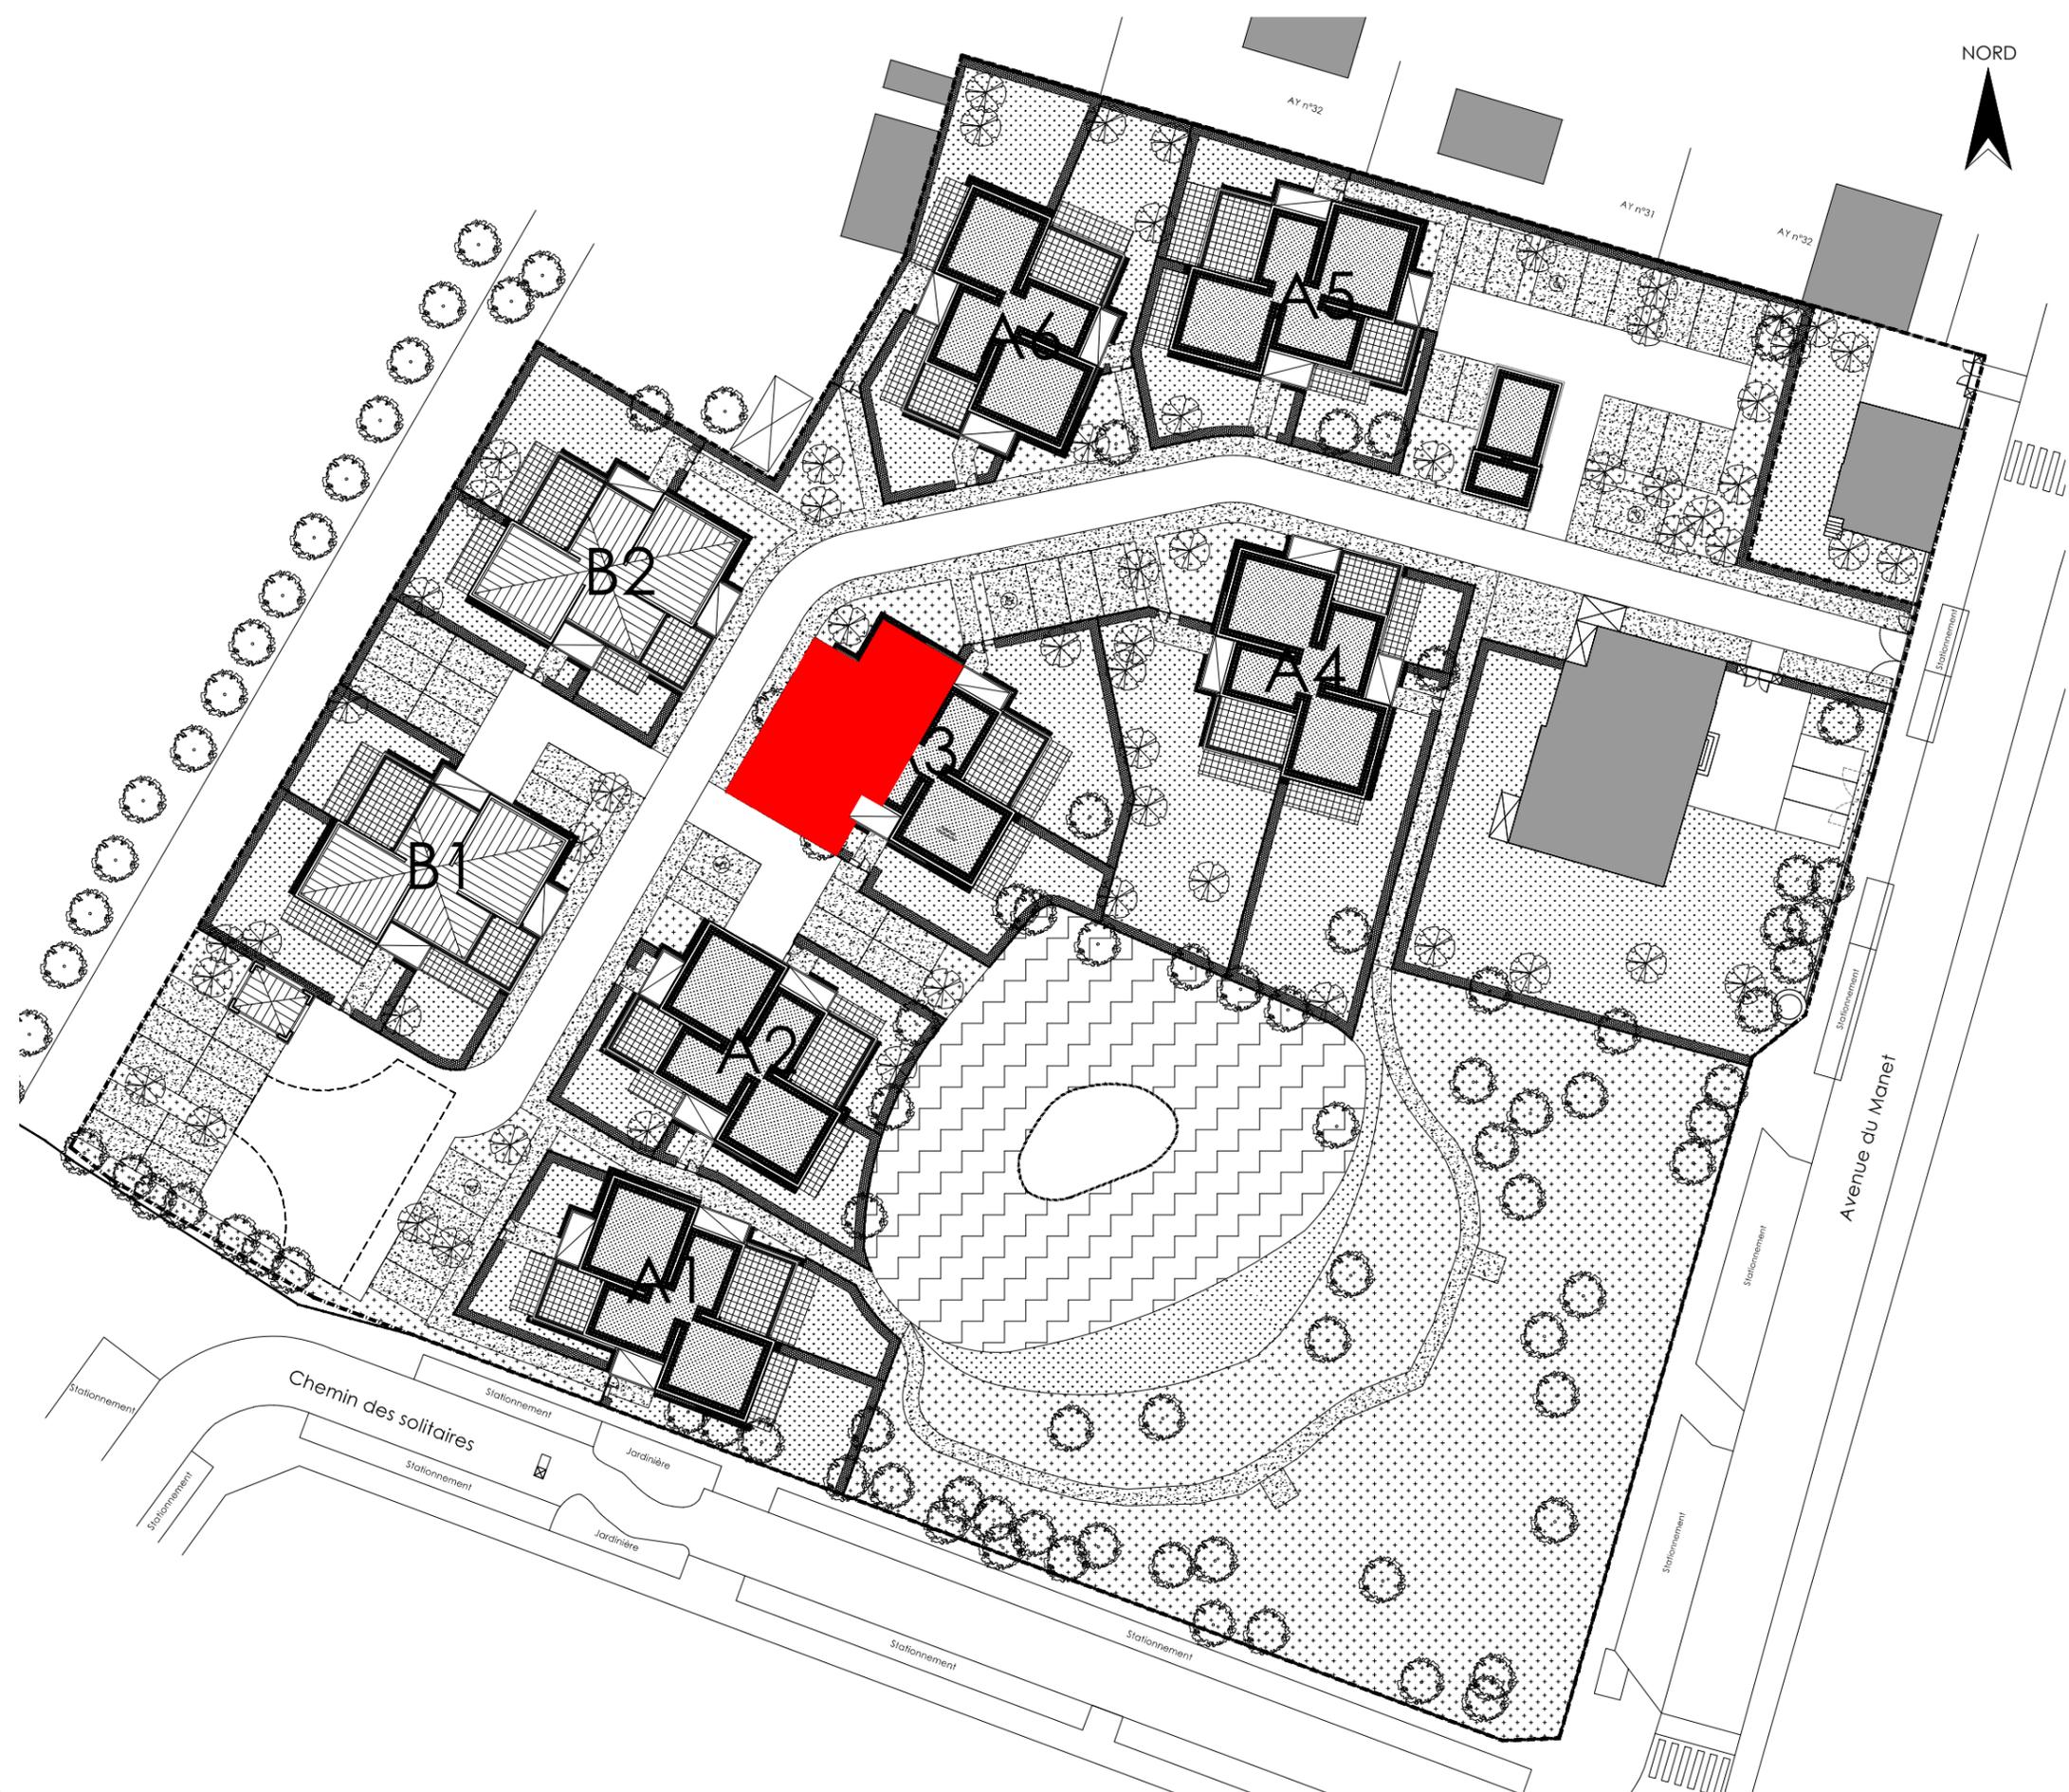

N° APPARTEMENT	TYPE	NIVEAU
A31	T3	RDC

Nota :
Des modifications sont susceptibles d'être apportées à ce plan en fonction des nécessités techniques et/ou impératifs réglementaires de la réalisation tant en ce qui concerne les dimensions libres que l'équipement. Les surfaces sont approximatives.
Les retombées, soffites, faux plafonds, équipements sanitaires ainsi que le calpinage et dimensions des carrelages sont figurés à titre indicatif, et peuvent subir des modifications pour des impératifs techniques. Les équipements ménagers ne sont pas fournis.
Le descriptif sommaire complète ce plan pour les matériaux et équipements fournis.

Echelle	0 2 5 10	Date : 24/07/2020	INDICE : M
---------	----------	-------------------	------------


59, rue de Provence
75437 Paris Cedex 03




A31



LES PAVÉS DU ROY

**CONSTRUCTION DE
24 LOGEMENTS SEMI-COLLECTIFS**
Avenue du Manet
78180 MONTIGNY-LE-BRETONNEUX

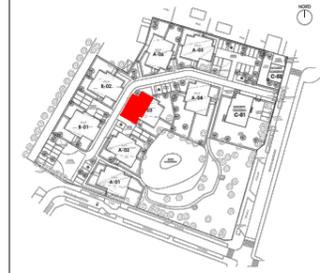

N° APPARTEMENT	TYPE	NIVEAU
A31	T3	RDC

TABLEAU DES SURFACES (y compris placards)	
ENTREE	2,93m ²
SEJOUR	28,81m ²
CUISINE	7,12m ²
RANGEMENT	2,47m ²
DEGAGEMENT	3,14m ²
CHAMBRE 1	12,72m ²
CHAMBRE 2	10,66m ²
SALLE DE BAIN	4,38m ²
WC	2,19m ²

SURFACE HABITABLE		74,42m ²
SURFACE ANNEXE		
CELLIER	2,72m ²	
TERRASSE RDC + JARDIN	62,51m ²	

LEGENDE		
Cuisson	Tableau électrique	F FENETRE
Lave-linge	Sèche-serviette	FF FENETRE FIXE
Evier	Radiateur	PF PORTE-FENETRE
Lave-vaisselle	Gaine technique	VR VOLET ROULANT
Réfrigérateur	Placard	VC VOLET COULISSANT
	Robinet de usage	PM PERSIENNE
	Prise TV	PV PARE-VUE
	Prise extérieure	GC GARDE-CORPS
	Applique murale	
	SEUILS	

Echelle		Date : 14/10/2020	INDICE : M
---------	--	-------------------	------------

Nota :
Des modifications sont susceptibles d'être apportées à ce plan en fonction des nécessités techniques et/ou impératifs réglementaires de la réalisation tant en ce qui concerne les dimensions libres que l'équipement. Les surfaces sont approximatives.
Les retombées, soffites, faux plafonds, équipements sanitaires ainsi que le calpinage et dimensions des carrelages sont figurés à titre indicatif, et peuvent subir des modifications pour des impératifs techniques. Les équipements ménagers ne sont pas fournis.
Le descriptif sommaire complète ce plan pour les matériaux et équipements fournis.