





ALPIN LODGES

CONSTRUCTION DE 20 LOGEMENTS COLLECTIFS
Lieu dit: "LES PEYRONS"
05330 SAINT-CHAFFREY

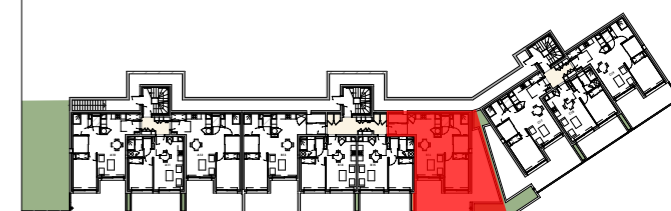

T2 - CABINE

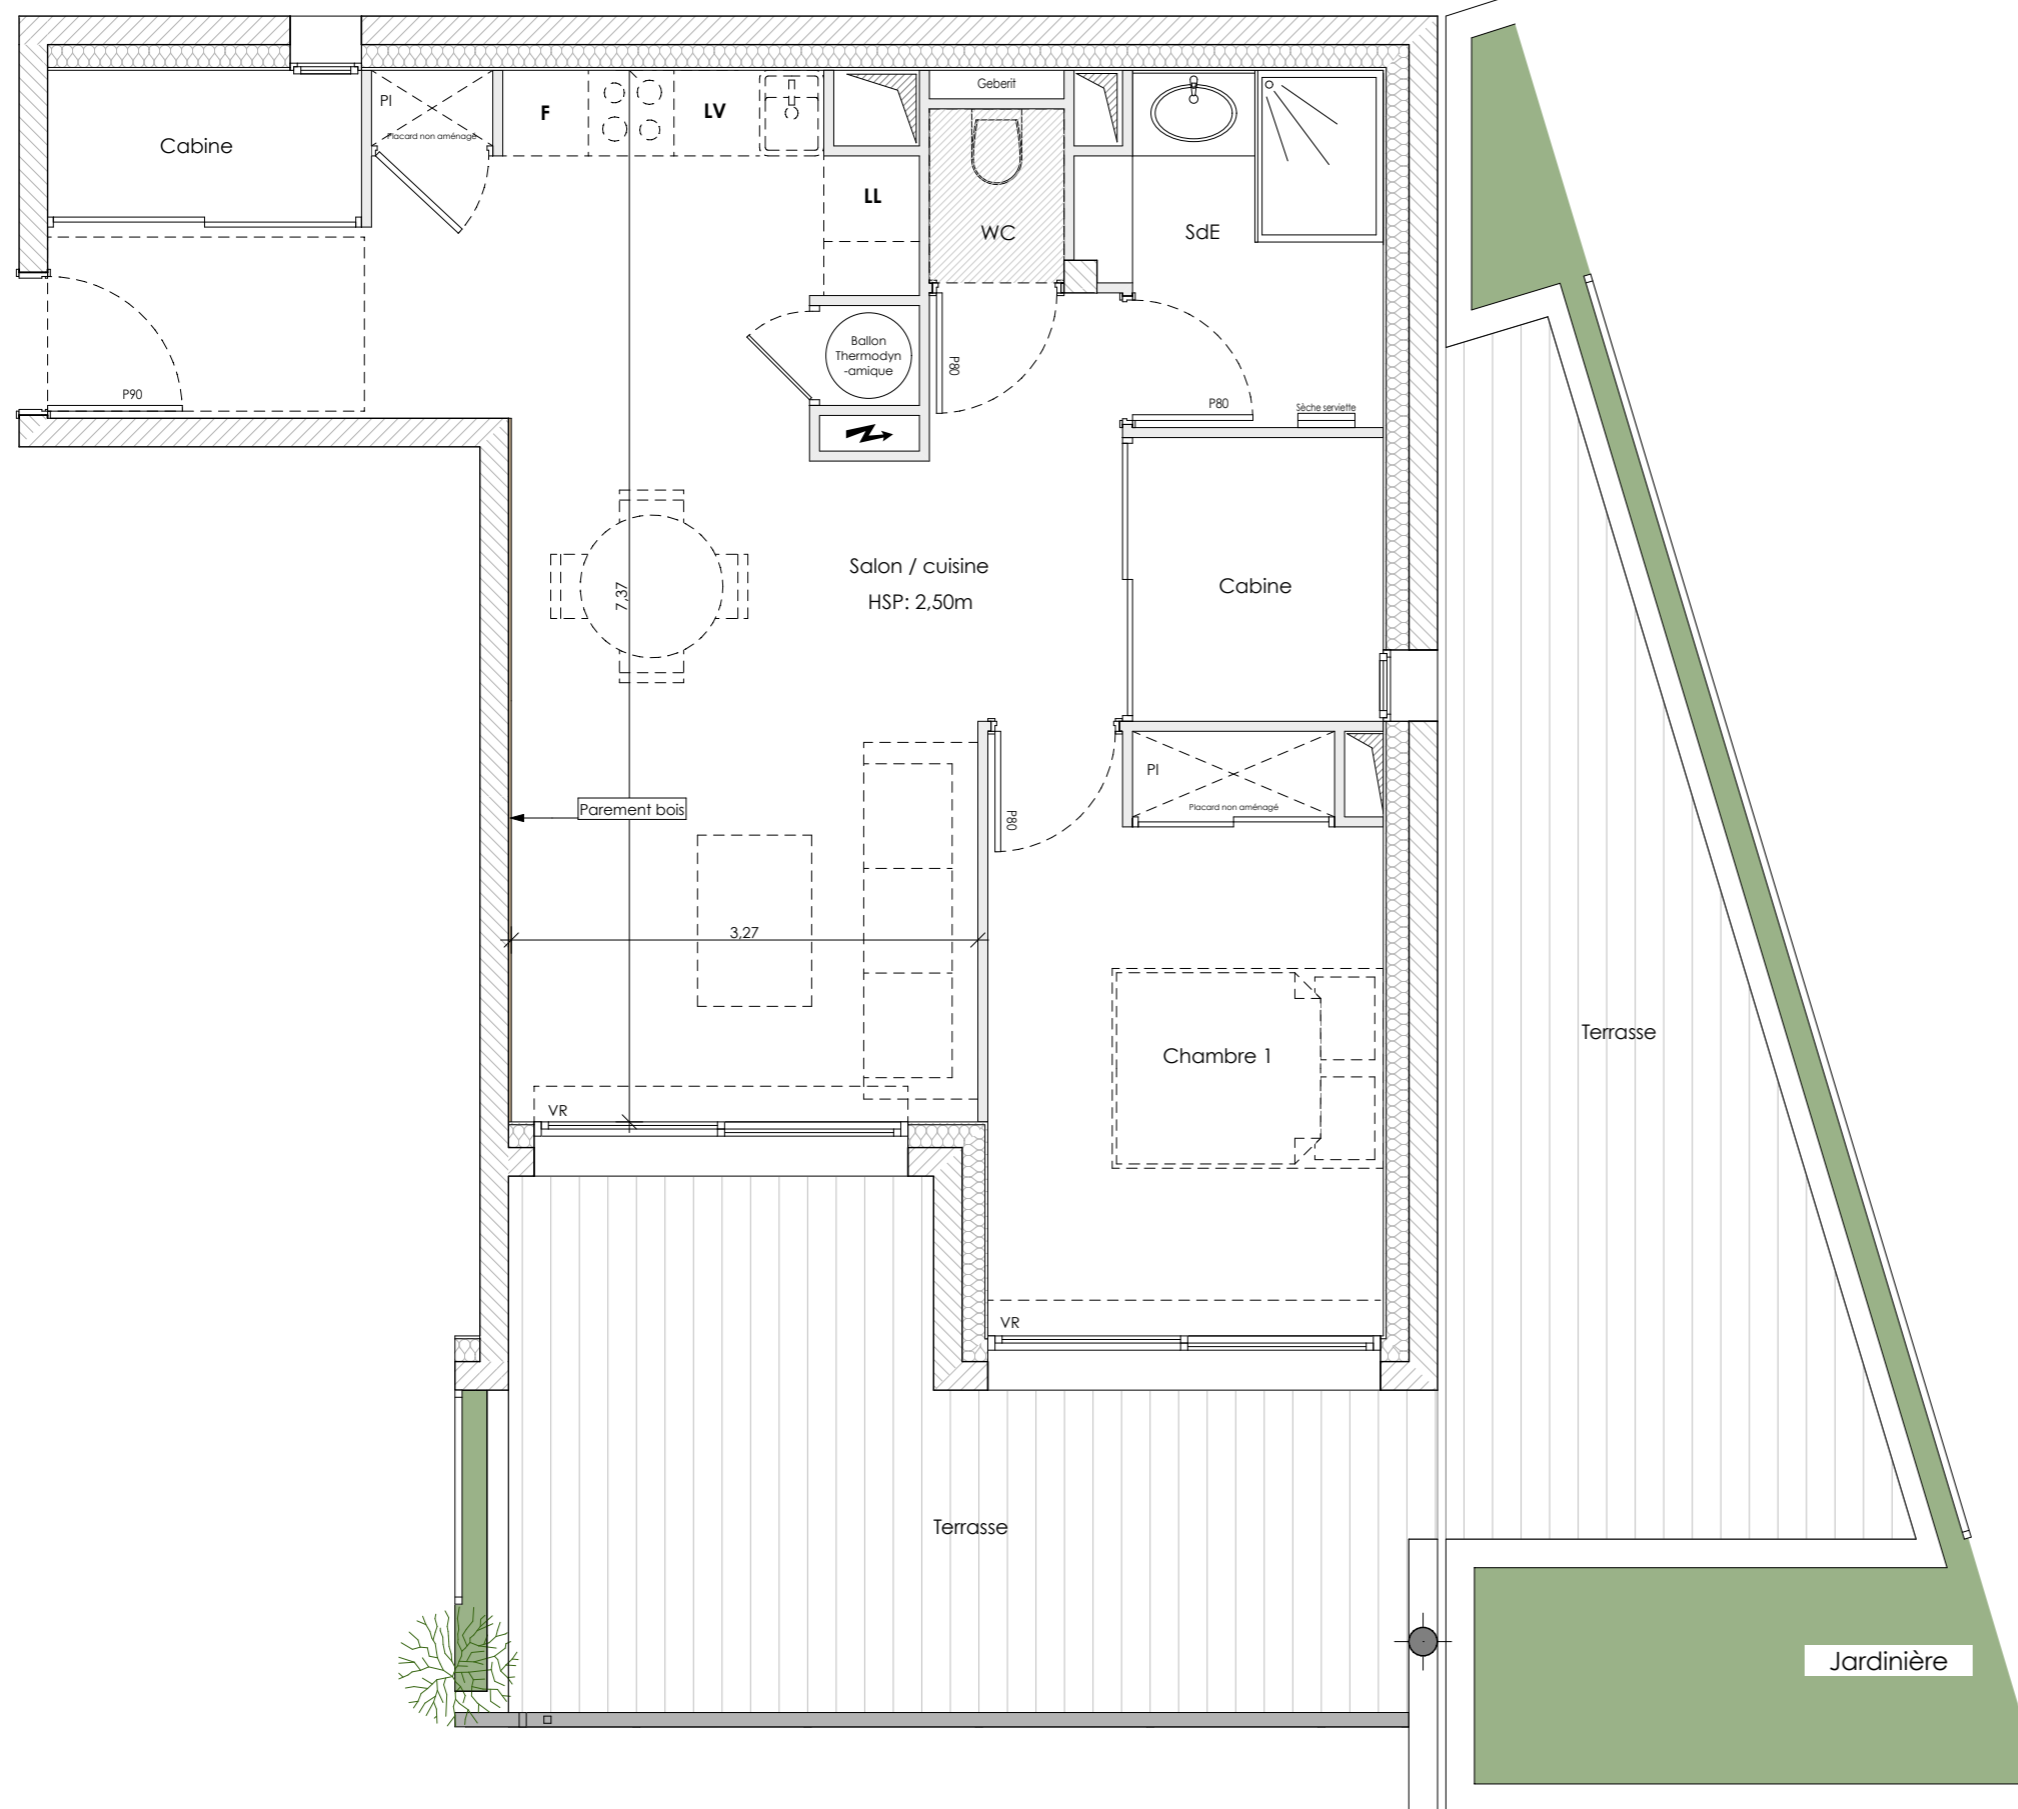

N° APPARTEMENT	TYPE	NIVEAU
B-16	T2 - CABINE	R+1
SURFACE HABITABLE		
ENTRÉE - SÉJOUR - CUISINE + CABINE + PL		37,10m ²
SALLE D'EAU		4,74m ²
CHAMBRE 1 + PL		11,47m ²
WC		1,15m ²
SURFACE TOTALE HABITABLE		
		54,46m²
<i>Nota: la surface des placards est incluse dans celle des pièces attenantes</i>		
SURFACE ANNEXE		
TERRASSE		36,04m ²

LÉGENDE	
LL LAVE-LINGE	FAUX-PLAFOND, SOFFITE
LV LAVE-VAISSELLE	GAINES TECHNIQUE
R RÉFRIGÉRATEUR	PLACARD
CUISSON	
VR VOLET ROULANT	
INTERPHONE	
TABLEAU ELECTRIQUE	
SÈCHE-SERVIETTE	
RADIATEUR	
HSP HAUTEUR SOUS PLAFOND	
HSPF HAUTEUR SOUS FAUX-PLAFOND	

Date:
JANVIER 2021

Indice: A
LANCEMENT COMMERCIAL



NOTA: Des modifications sont susceptibles d'être apportées à ce plan, en fonction des contraintes techniques rencontrées lors de la réalisation, les cotes et surfaces sont données sous réserve des impératifs d'ordre technique, administratifs ou de tolérance d'exécution. Les canalisations, barbacanes, descente EP, retombées, soffites, faux-plafonds, poutres, trappes de visite sur les gaines techniques ainsi que l'emplacement des équipements sont figurés à titre indicatif. La hauteur sous soffite, faux-plafond ou poutre est de 2m minimum. Les équipements électriques sont positionnés à titre indicatif.