
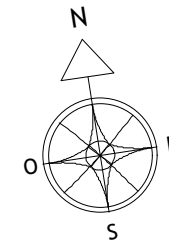





A 31 - T3

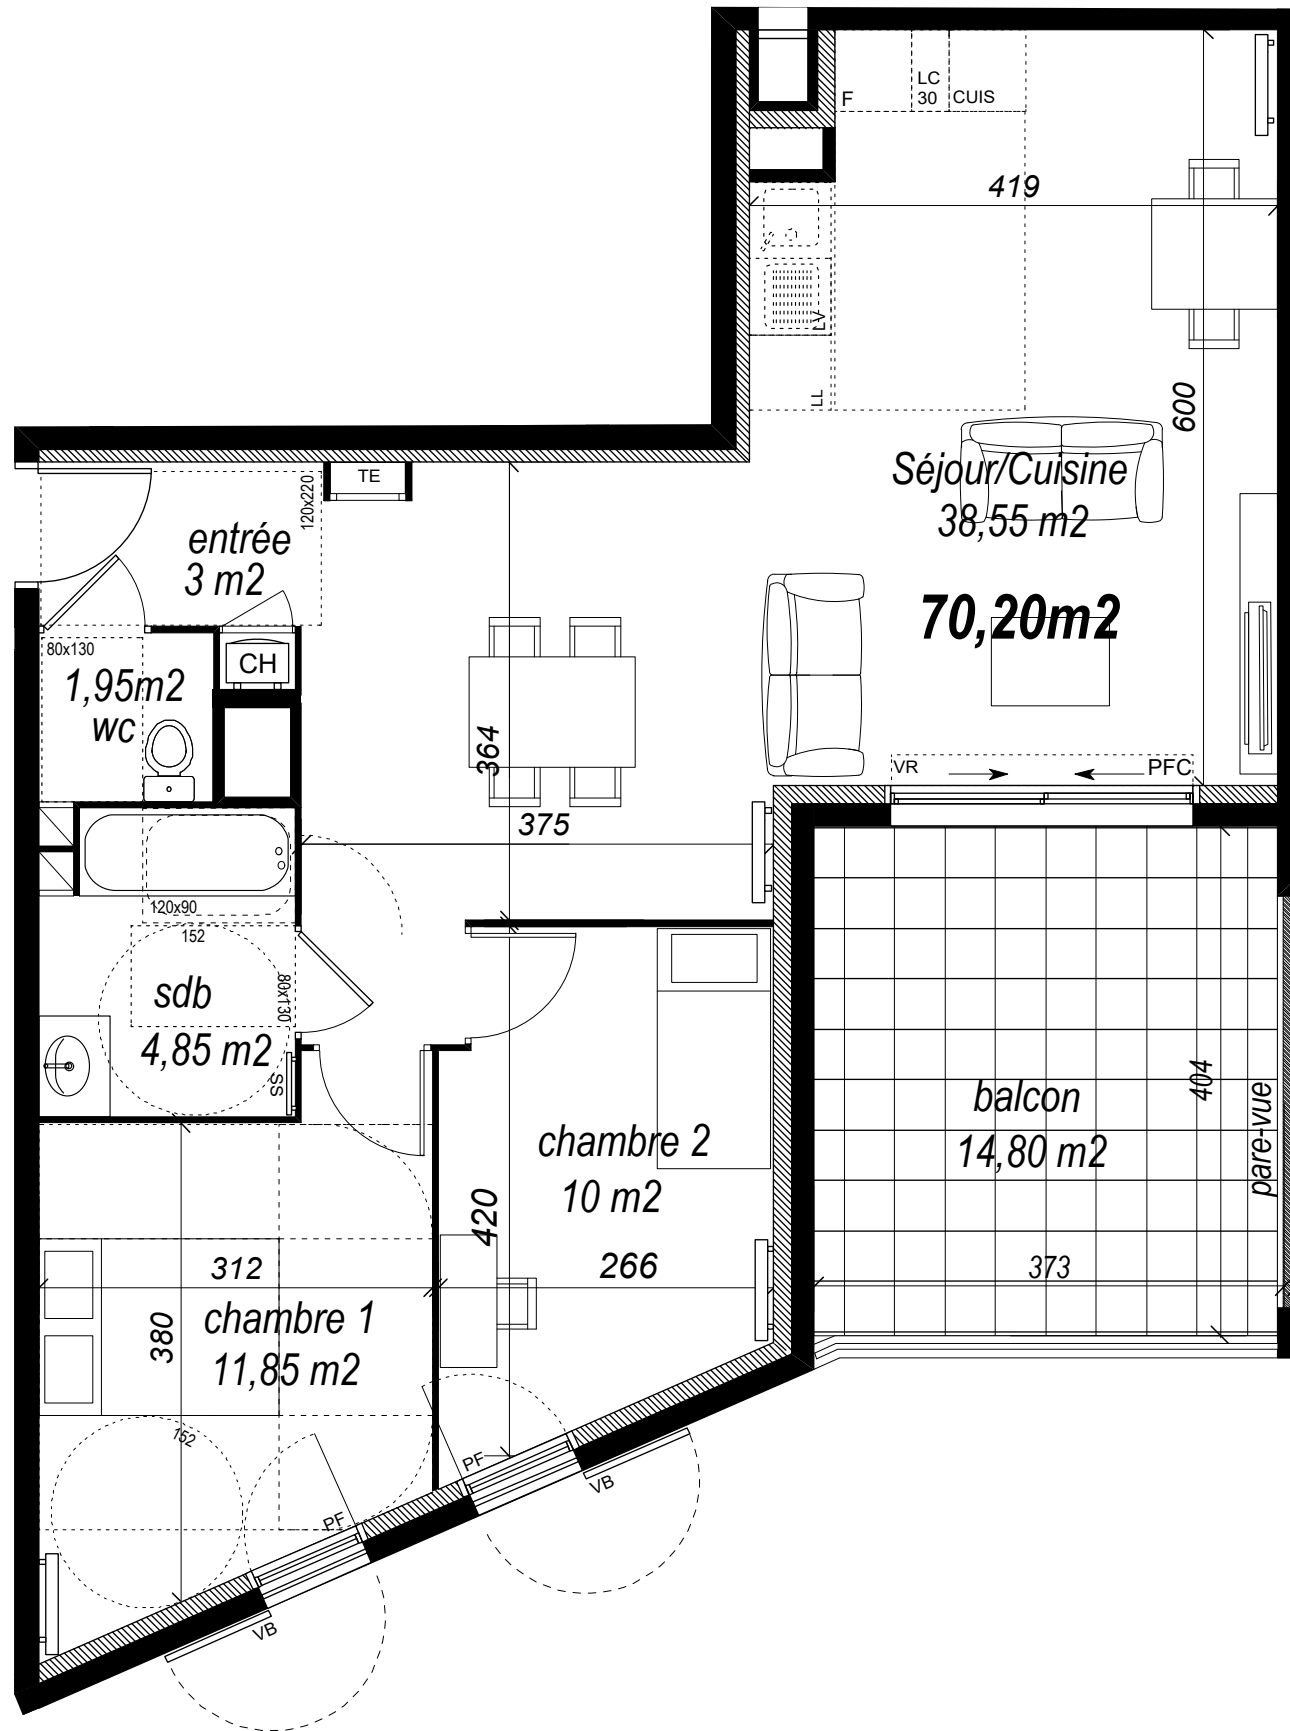

Arche Promotion

Arcansud

LA DURANNE  
COMMUNE D'AIX-EN-PROVENCE

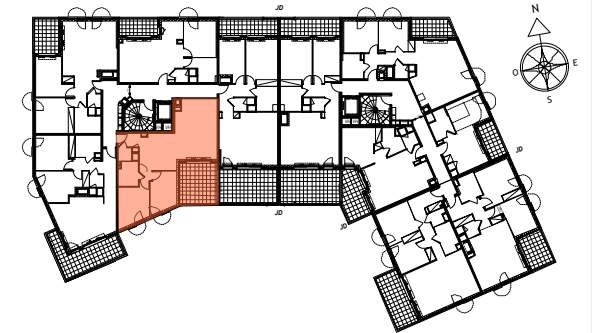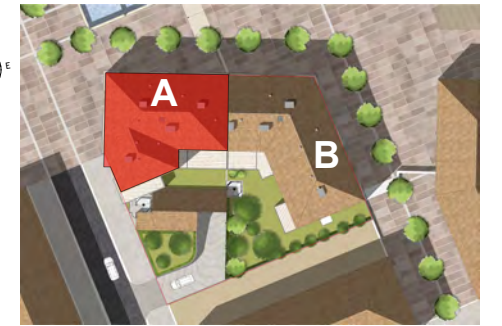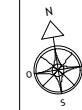

N° APPARTEMENT	TYPE	NIVEAU
A 31	3 PIECES	3EME

SURFACES HABITABLE	
ENTREE	3,00
SÉJOUR/CUISINE	38,55
CHAMBRE 1	11,85
CHAMBRE 2	10,00
SALLE DE BAIN	4,85
WC	1,95

**SURFACE TOTALE HABITABLE** 70,20


NOTA: la surface des placards est incluse dans celle des pièces attenantes

SURFACE ANNEXE	
BALCON	14,80

**LÉGENDE**

PF : Porte fenêtre	CG: Congélateur
PFC: Porte fenêtre coulissante	LL : Lave-linge
F : Fenêtre	LV : Lave-vaisselle
VR : volets roulants	R : Réfrigérateur
S= : Hauteur Seuil	CUI : Cuisson
Vb : Volets battants	ChG : Chaudière gaz
Pl : Placard	LC: Linéaire complémentaire
TE : tableau électrique	Soffite/Faux plafond

NOTA: Des modifications sont susceptibles d'être apportées à ce plan en fonction des nécessités techniques et administratives pour les dimensions libres, retombées, soffites, faux-plafonds, les équipements et réseaux divers, dont la nature et le nombre sont donnés à titre indicatif. Les surfaces sont approximatives. Les canalisations ne sont pas figurées.

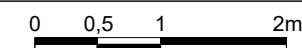

**DATE**  
DECEMBRE 2020

**INDICE**  
PLAN DE VENTE PROVISoire