



N° APPARTEMENT	TYPE	NIVEAU
B 12	3 PIECES	1ER

SURFACES HABITABLE	
ENTREE	8,15
SÉJOUR/CUISINE	32,25
CHAMBRE 1	11,10
CHAMBRE 2	9,35
SALLE DE BAIN	4,95
WC	2,20
SURFACE TOTALE HABITABLE	68,00
NOTA: la surface des placards est incluse dans celle des pièces attenantes	
SURFACE ANNEXE	
TERRASSE	7,00

LÉGENDE

PF : Porte fenêtre	CG: Congélateur
PFC: Porte fenêtre coulissante	LL : Lave-linge
F : Fenêtre	LV : Lave-vaisselle
VR : volets roulants	R : Réfrigérateur
S= : Hauteur Seuil	CUI : Cuisson
Vb : Volets battants	ChG : Chaudière gaz
Pl : Placard	LC: Linéaire complémentaire
TE : tableau électrique	Soffite/Faux plafond

DATE	INDICE
DECEMBRE 2020	PLAN DE VENTE PROVISoire

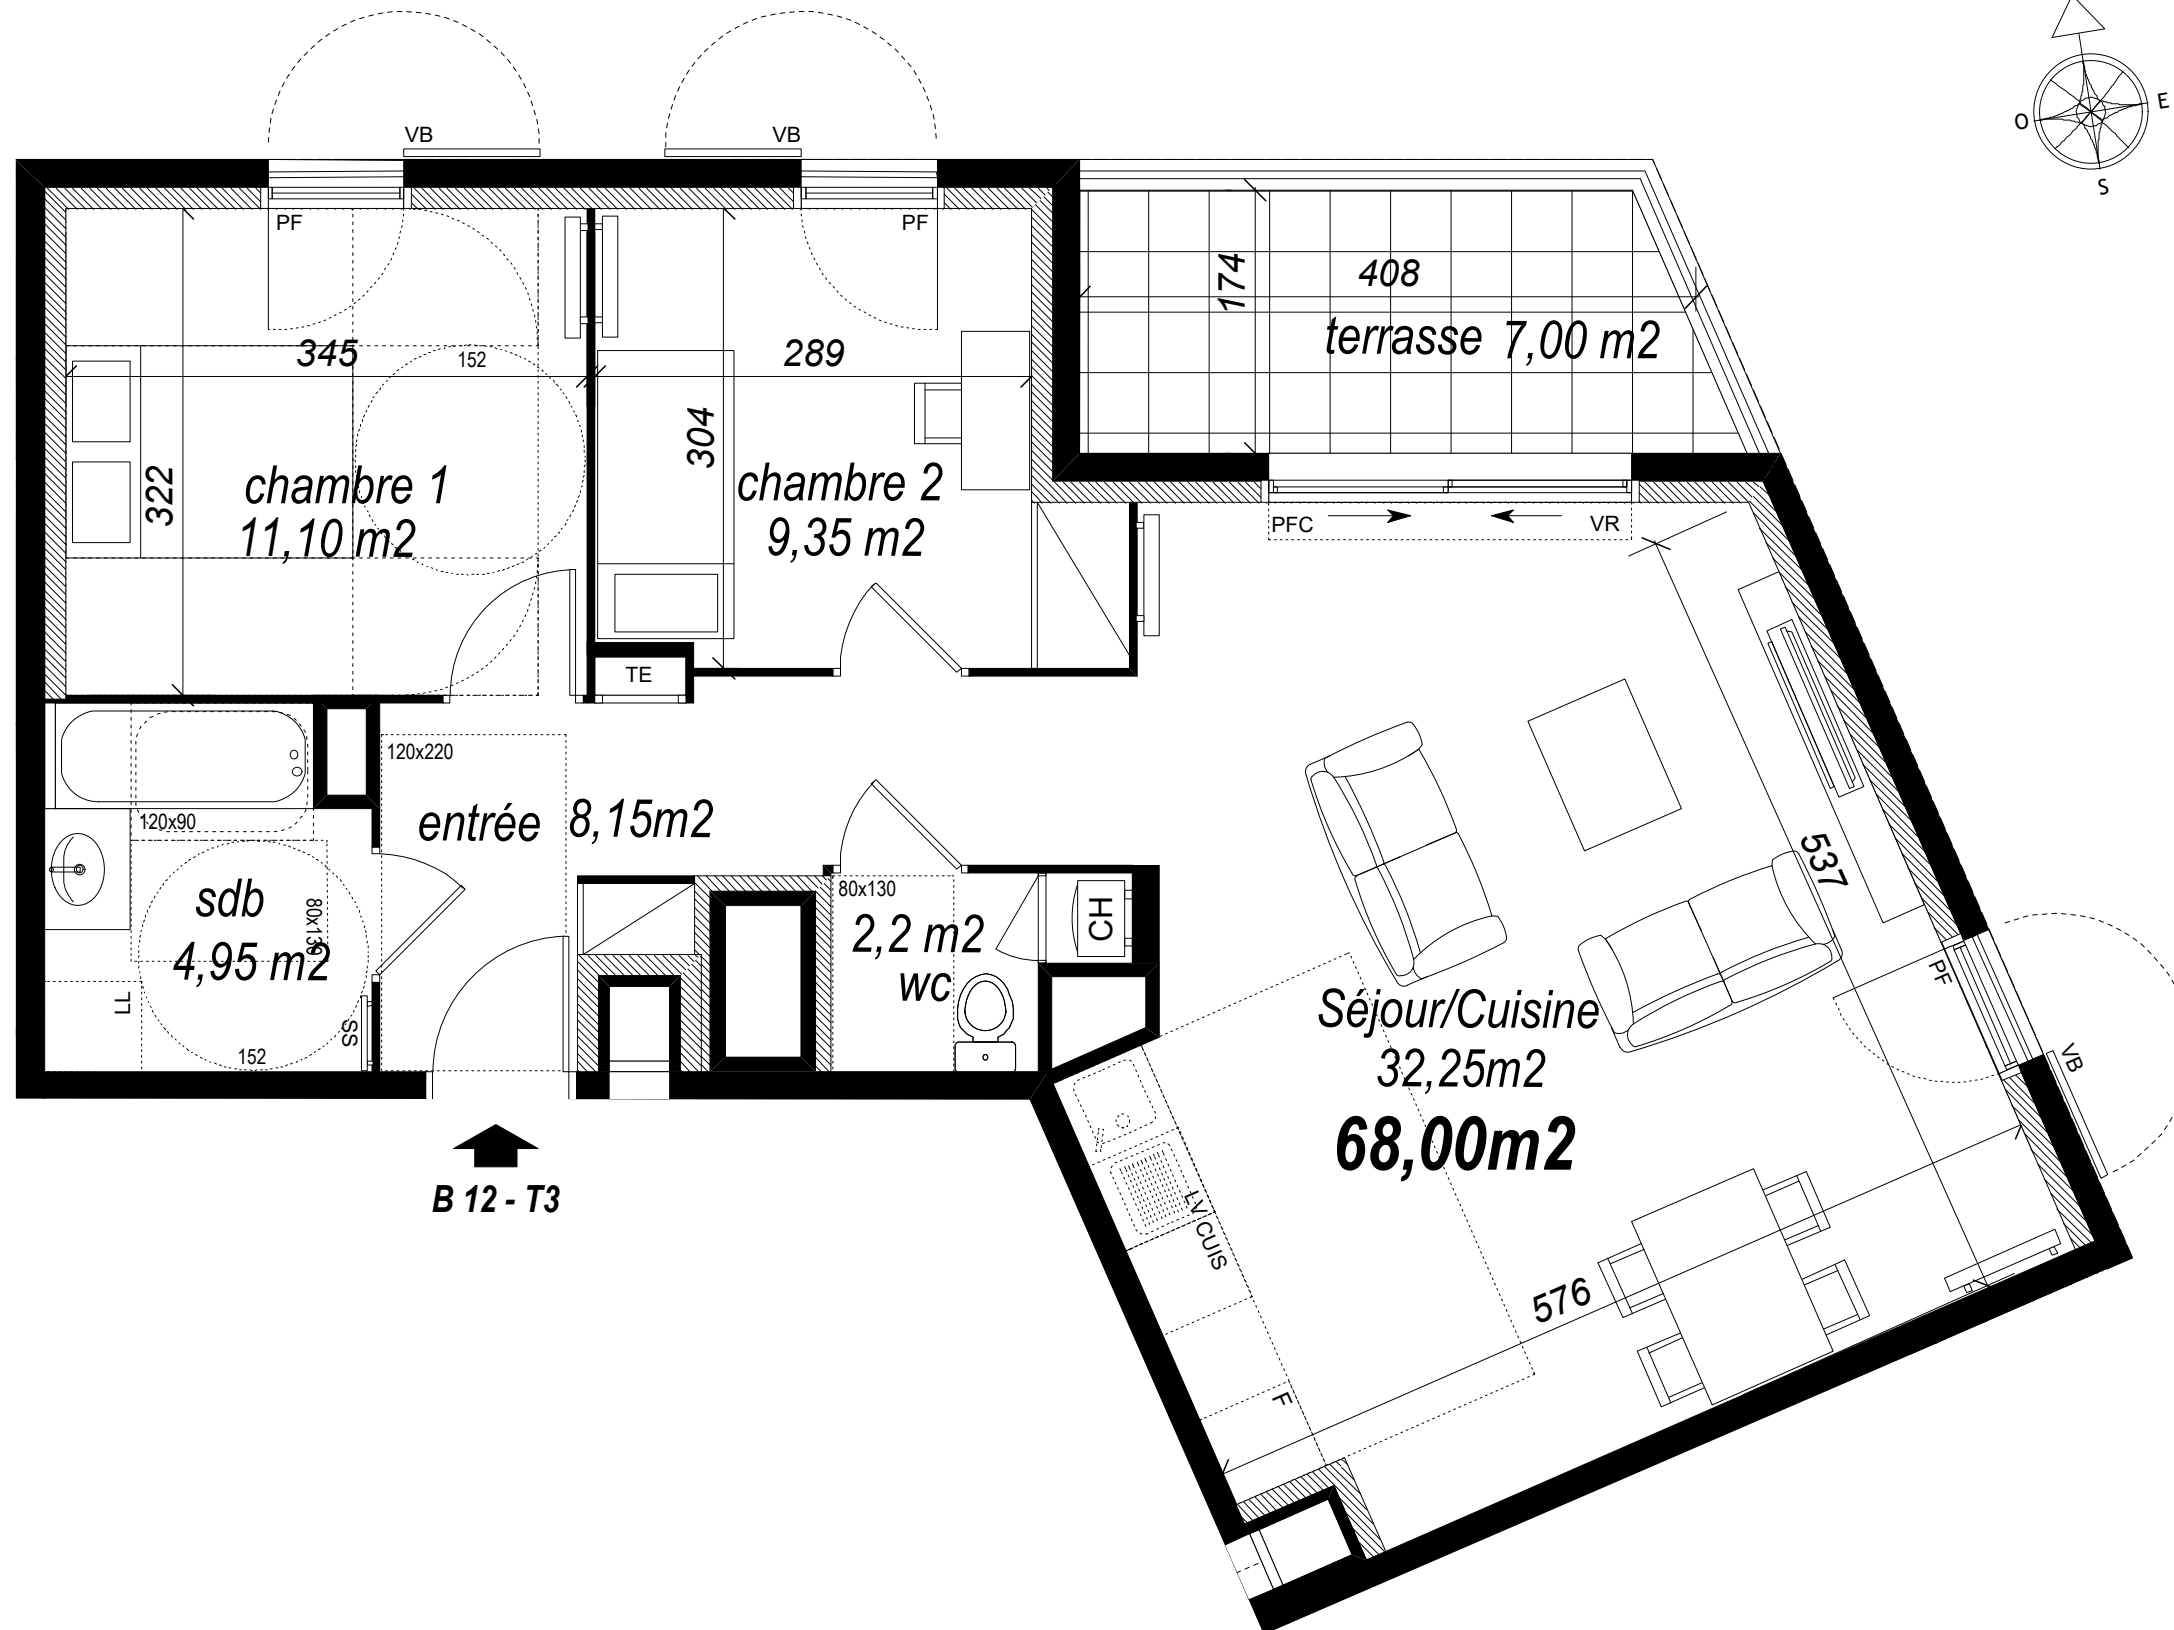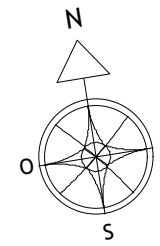

B 12 - T3

NOTA: Des modifications sont susceptibles d'être apportées à ce plan en fonction des nécessités techniques et administratives pour les dimensions libres, retombées, soffites, faux-plafonds, les équipements et réseaux divers, dont la nature et le nombre sont donnés à titre indicatif. Les surfaces sont approximatives. Les canalisations ne sont pas figurées.

