




Gaïa

ECOQUARTIER LE REAL MARTIN: ILOT F
12-14 Route de Puget Ville
83390 PIERREFEU DU VAR

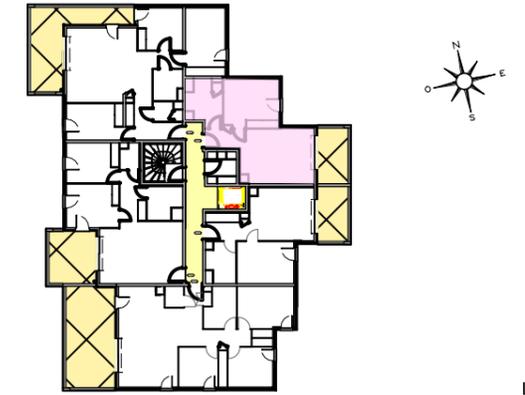

Localisation

N° APPARTEMENT	TYPE	NIVEAU
B204	T2	Etage 2




HALL / SEJOUR / CUISINE	22,93
PL	0,63
CHAMBRE 1	12,39
SALLE DE DOUCHES	6,08
TERRASSE	9,70
TOTAL HABITABLE	42,03
TOTAL	51,73

Indice : 1 Le 06/05/2021

Mise à jour : PLAN NOTAIRE

LEGENDE

Ref : Réfrigérateur
LL : Lave linge
Lv : Lave vaisselle
Vr : Volet roulant
PI : Placard
TE : Tableau électrique

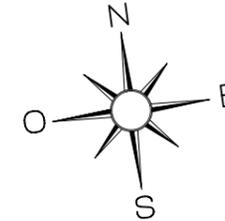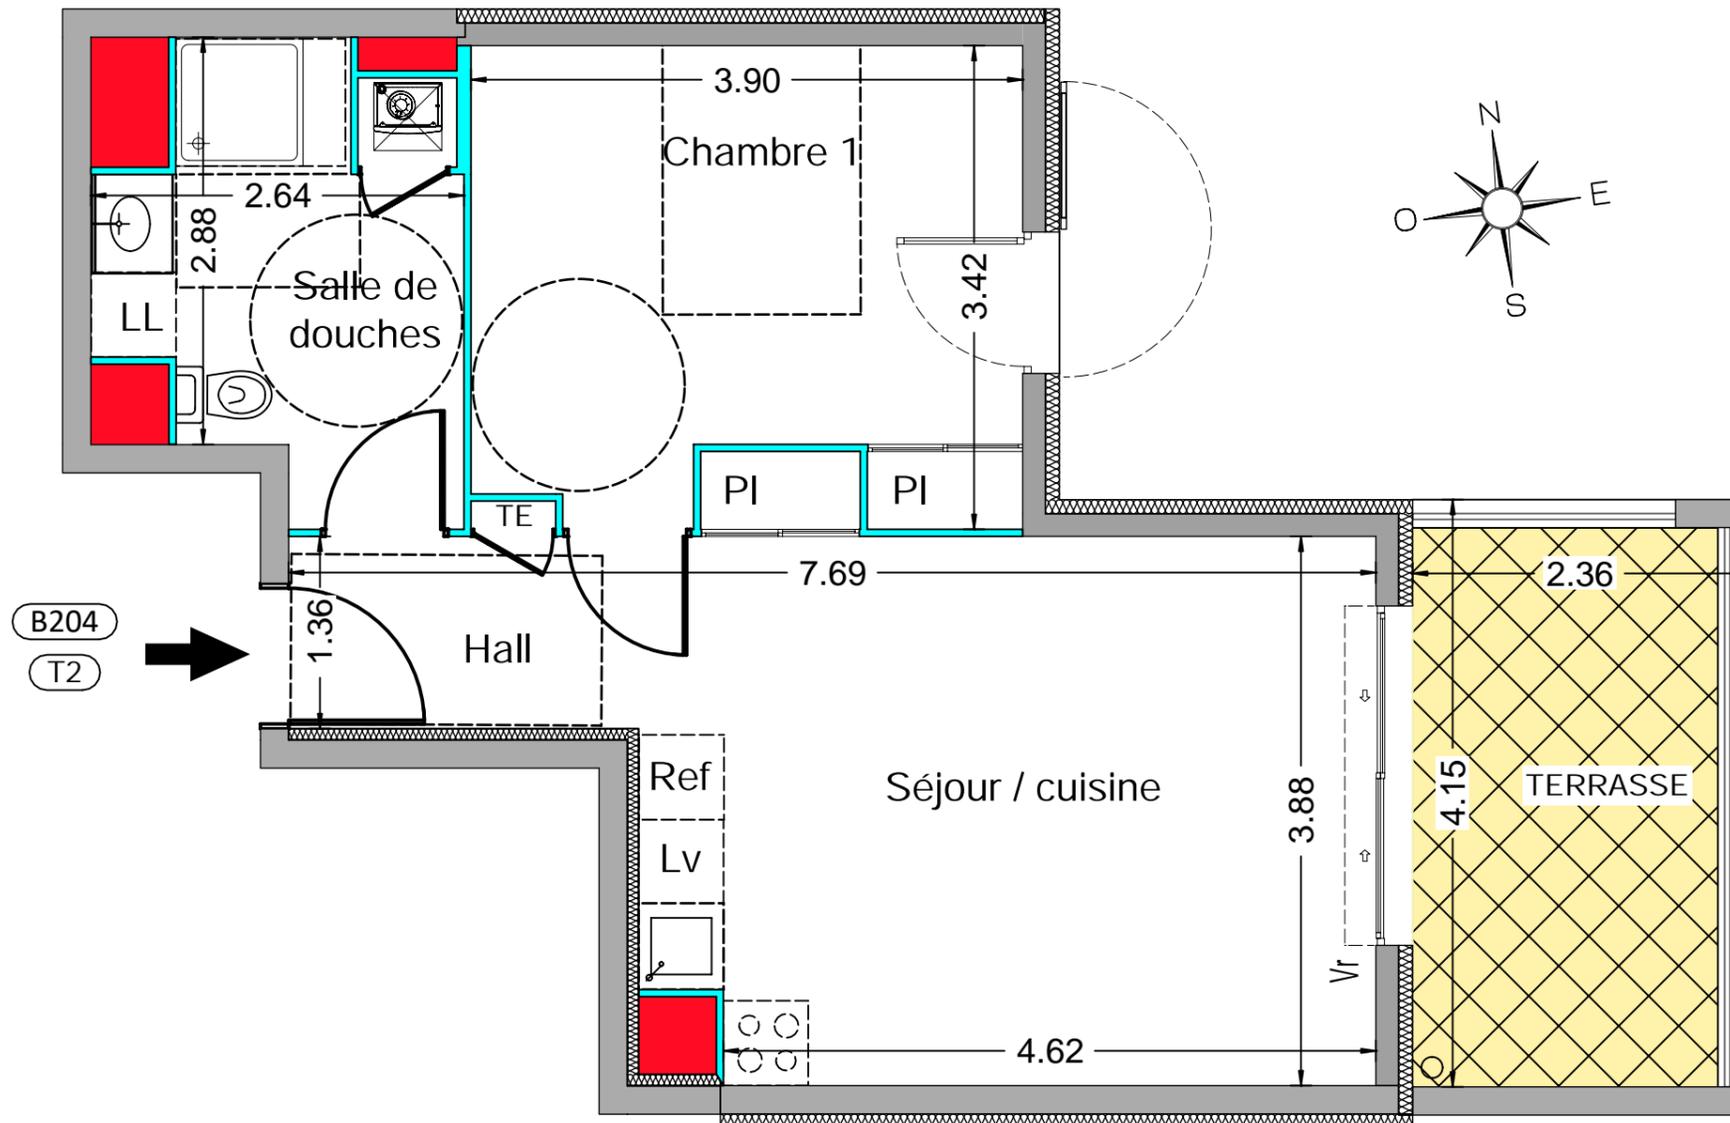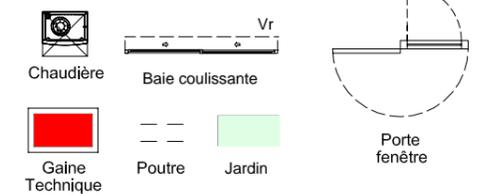

NOTA : Des modifications sont susceptibles d'être apportées à ce plan, en fonction des contraintes techniques rencontrées lors de la réalisation. Les cotes et surfaces sont données sous réserve des impératifs d'ordre techniques, administratifs ou de tolérance d'exécution. Les canalisations, barbacanes, descentes EP, retombées, soffites, faux-plafonds, poutres, trappes de visite sur les gaines techniques ainsi que l'emplacement des équipements sont figurés à titre indicatif. La hauteur sous soffite, faux-plafond ou poutre est de 2m minimum.