



B102
T4
↓

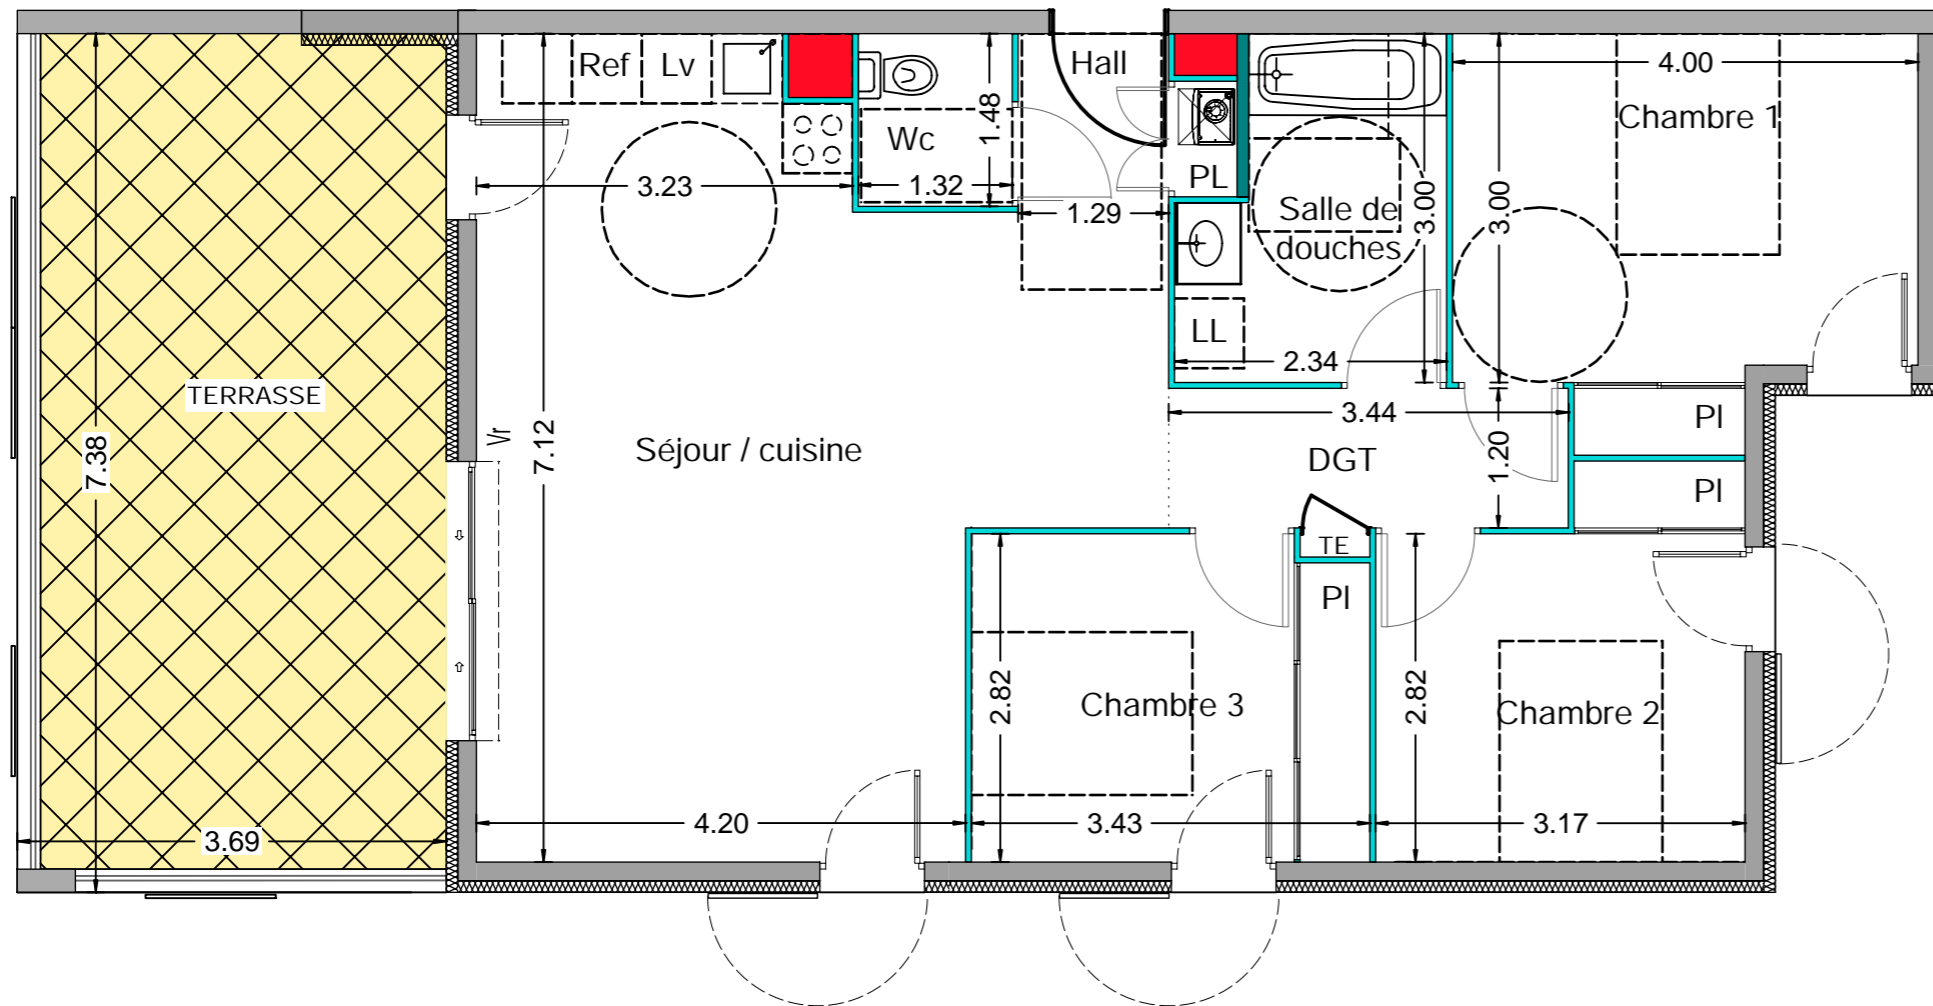

Gaïa
ECOQUARTIER LE REAL MARTIN: ILOT F
12-14 Route de Puget Ville
83390 PIERREFEU DU VAR

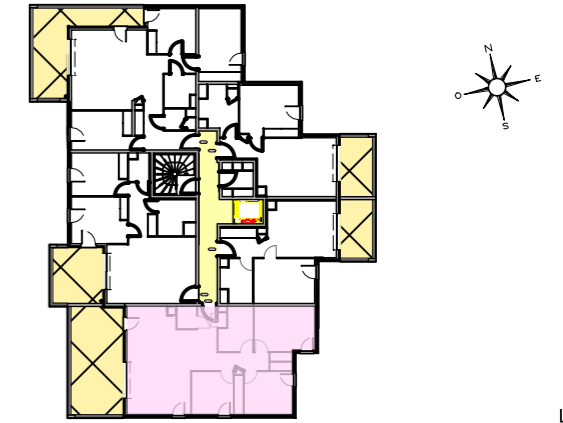

Localisation

N° APPARTEMENT	TYPE	NIVEAU
B102	T4	Etage 1


HALL / SEJOUR / CUISINE	34,81
PL	0,53
WC	1,97
SALLE DE DOUCHES	6,08
CHAMBRE 1	12,62
CHAMBRE 2	9,80
CHAMBRE 3	9,38
DGT	4,25
TOTAL HABITABLE	79,44
TERRASSE	26,99
TOTAL	106,43

Indice : 1 Le 06/05/2021

Mise à jour : PLAN NOTAIRE

LEGENDE

Ref : Réfrigérateur
LL : Lave linge
Lv : Lave vaisselle
Vr : Volet roulant
PI : Placard
TE : Tableau électrique

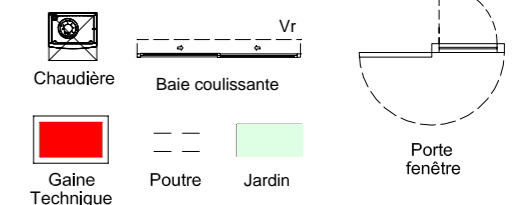

NOTA : Des modifications sont susceptibles d'être apportées à ce plan, en fonction des contraintes techniques rencontrées lors de la réalisation. Les cotes et surfaces sont données sous réserve des impératifs d'ordre techniques, administratifs ou de tolérance d'exécution. Les canalisations, barbacanes, descentes EP, retombées, soffites, faux-plafonds, poutres, trappes de visite sur les gaines techniques ainsi que l'emplacement des équipements sont figurés à titre indicatif. La hauteur sous soffite, faux-plafond ou poutre est de 2m minimum.