
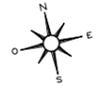


Gaïa



ECOQUARTIER LE REAL MARTIN: ILOT F
12-14 Route de Puget Ville
83390 PIERREFEU DU VAR

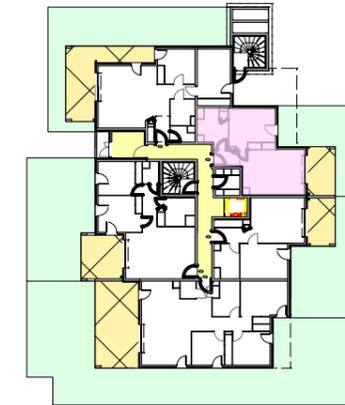

Localisation

N° APPARTEMENT	TYPE	NIVEAU
B04	T2	RDJ

HALL / SEJOUR / CUISINE	22,93
PL	0,63
CHAMBRE 1	12,39
SALLE DE DOUCHES	6,08
TERRASSE	9,70
JARDIN	27,55
TOTAL HABITABLE	42,03
TERRASSE	9,70
JARDIN	27,55
TOTAL	79,28

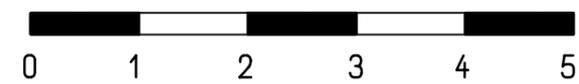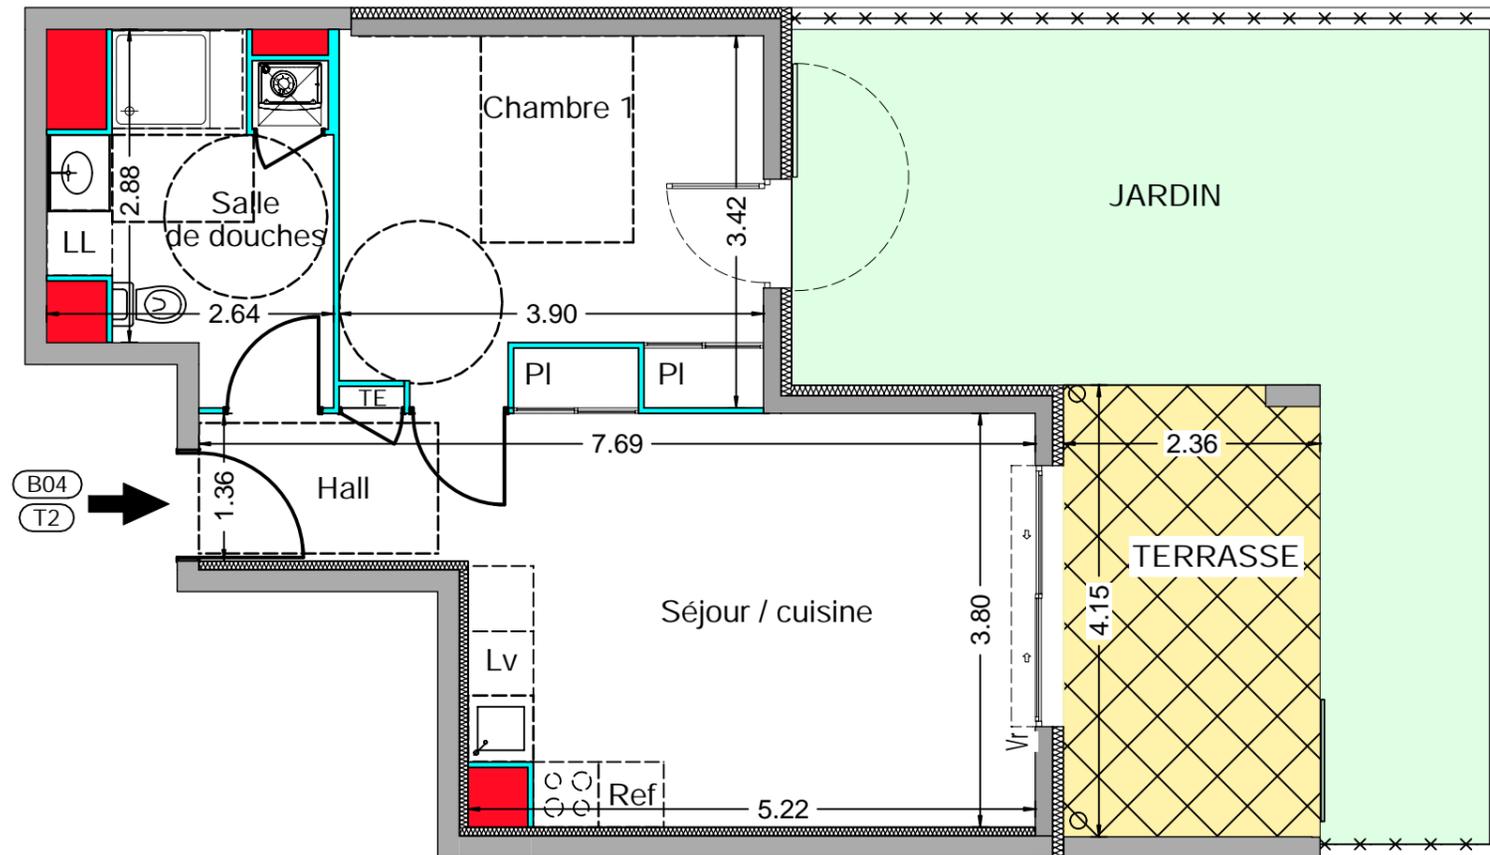

Indice : 1 Le 06/05/2021

Mise à jour : PLAN NOTAIRE

LEGENDE

- Ref : Réfrigérateur
- LL : Lave linge
- Lv : Lave vaisselle
- Vr : Volet roulant
- PI : Placard
- TE : Tableau électrique




Chaudière



Baie coulissante




Gaine Technique

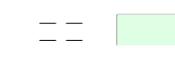

Poutre



Jardin

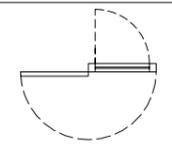

Porte fenêtre

NOTA : Des modifications sont susceptibles d'être apportées à ce plan, en fonction des contraintes techniques rencontrées lors de la réalisation. Les cotes et surfaces sont données sous réserve des impératifs d'ordre techniques, administratifs ou de tolérance d'exécution. Les canalisations, barbacanes, descentes EP, retombées, soffites, faux-plafonds, poutres, trappes de visite sur les gaines techniques ainsi que l'emplacement des équipements sont figurés à titre indicatif. La hauteur sous soffite, faux-plafond ou poutre est de 2m minimum.