




Gaïa




ECOQUARTIER LE REAL MARTIN: ILOT F
12-14 Route de Puget Ville
83390 PIERREFEU DU VAR

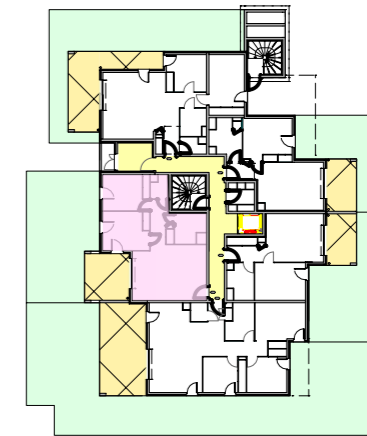

Localisation

N° APPARTEMENT	TYPE	NIVEAU
B01	T3	RDJ

SEJOUR / CUISINE	25,14
DGT	5,28
PL	0,71
SALLE DE BAINS	5,33
CHAMBRE 1	11,41
CHAMBRE 2	10,48
WC	2,21
TOTAL HABITABLE	60,56
TERRASSE	13,35
JARDIN	52,52
TOTAL	126,43

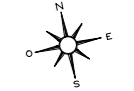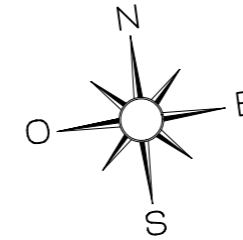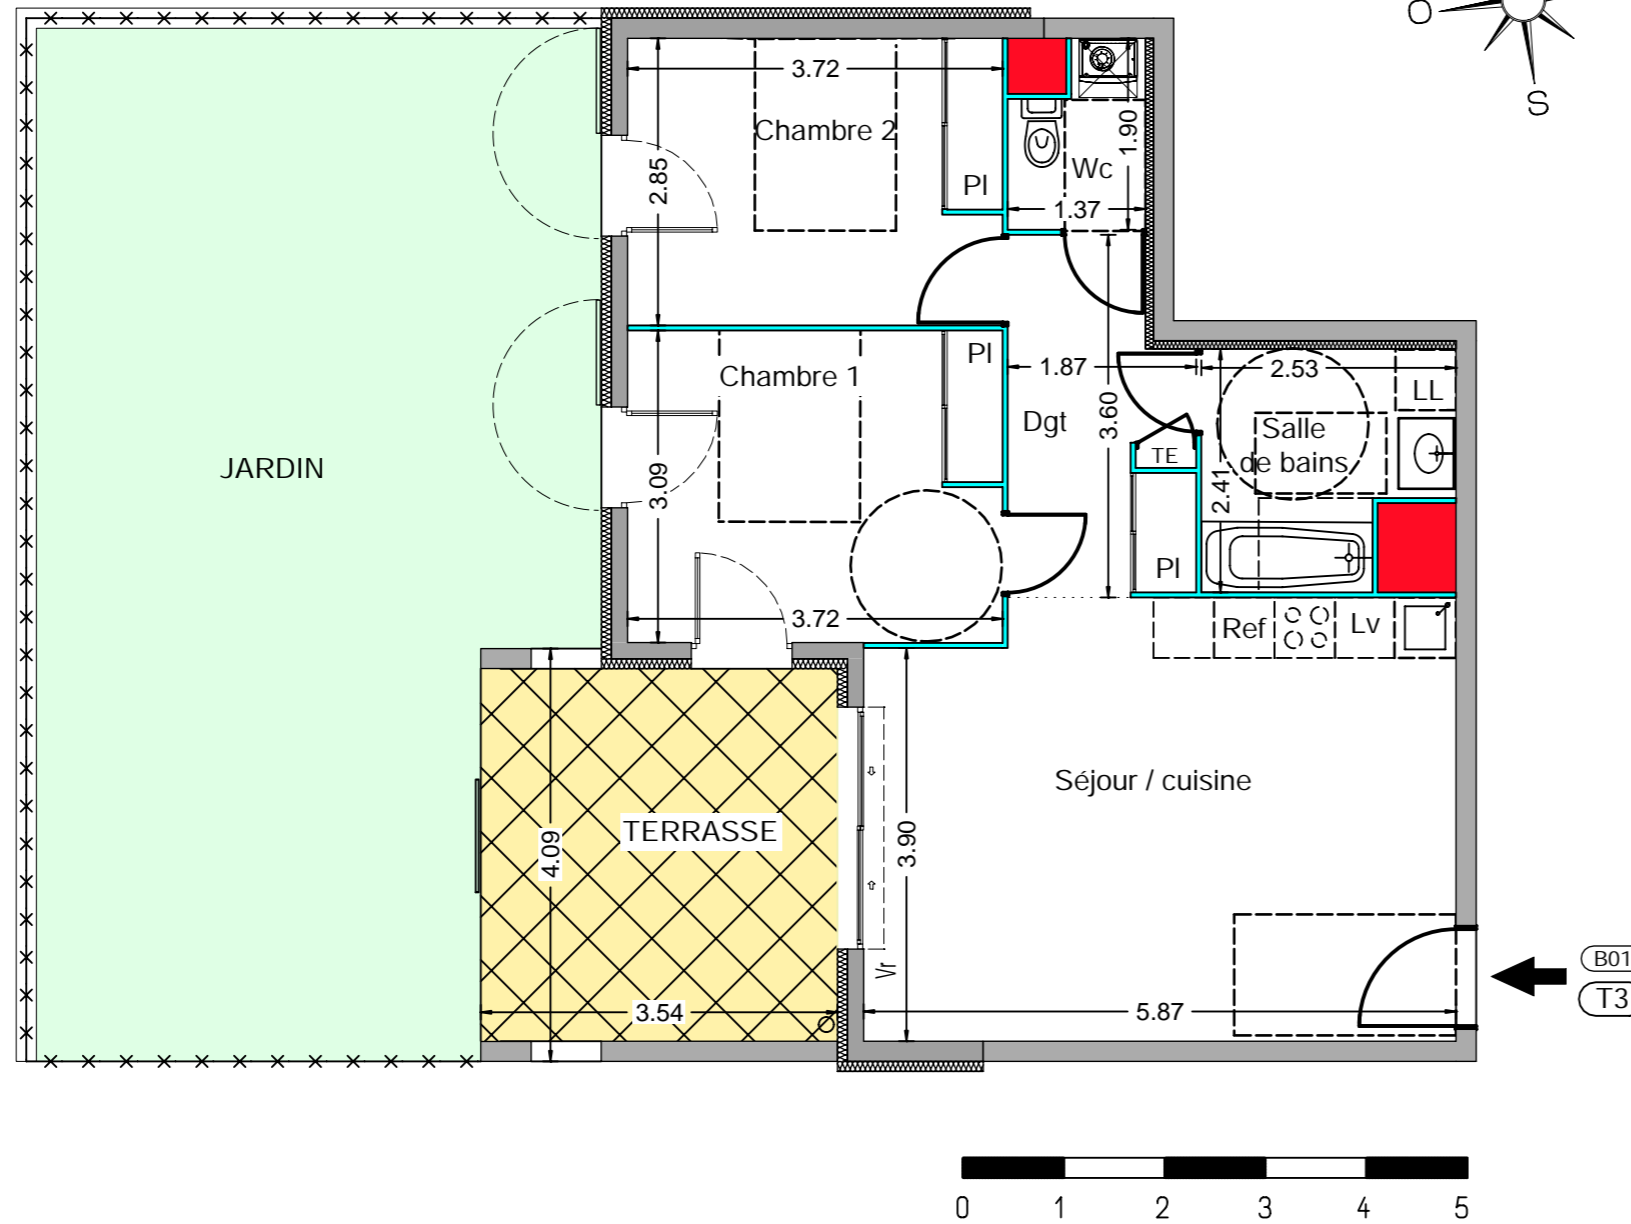

Indice : 1 Le 06/05/2021


Mise à jour : PLAN NOTAIRE

LEGENDE

Ref : Réfrigérateur
 LL : Lave linge
 Lv : Lave vaisselle
 Vr : Volet roulant
 PI : Placard
 TE : Tableau électrique




Chaudière

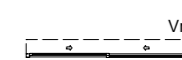

Baie coulissante




Gaine Technique

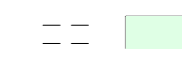

Poutre



Jardin

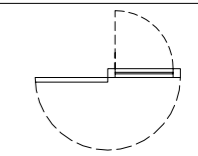

Porte fenêtre

NOTA : Des modifications sont susceptibles d'être apportées à ce plan, en fonction des contraintes techniques rencontrées lors de la réalisation. Les cotes et surfaces sont données sous réserve des impératifs d'ordre techniques, administratifs ou de tolérance d'exécution. Les canalisations, barbacanes, descentes EP, retombées, soffites, faux-plafonds, poutres, trappes de visite sur les gaines techniques ainsi que l'emplacement des équipements sont figurés à titre indicatif. La hauteur sous soffite, faux-plafond ou poutre est de 2m minimum.