
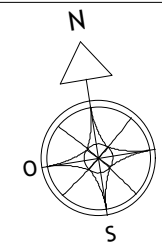




A 15 - T3 →

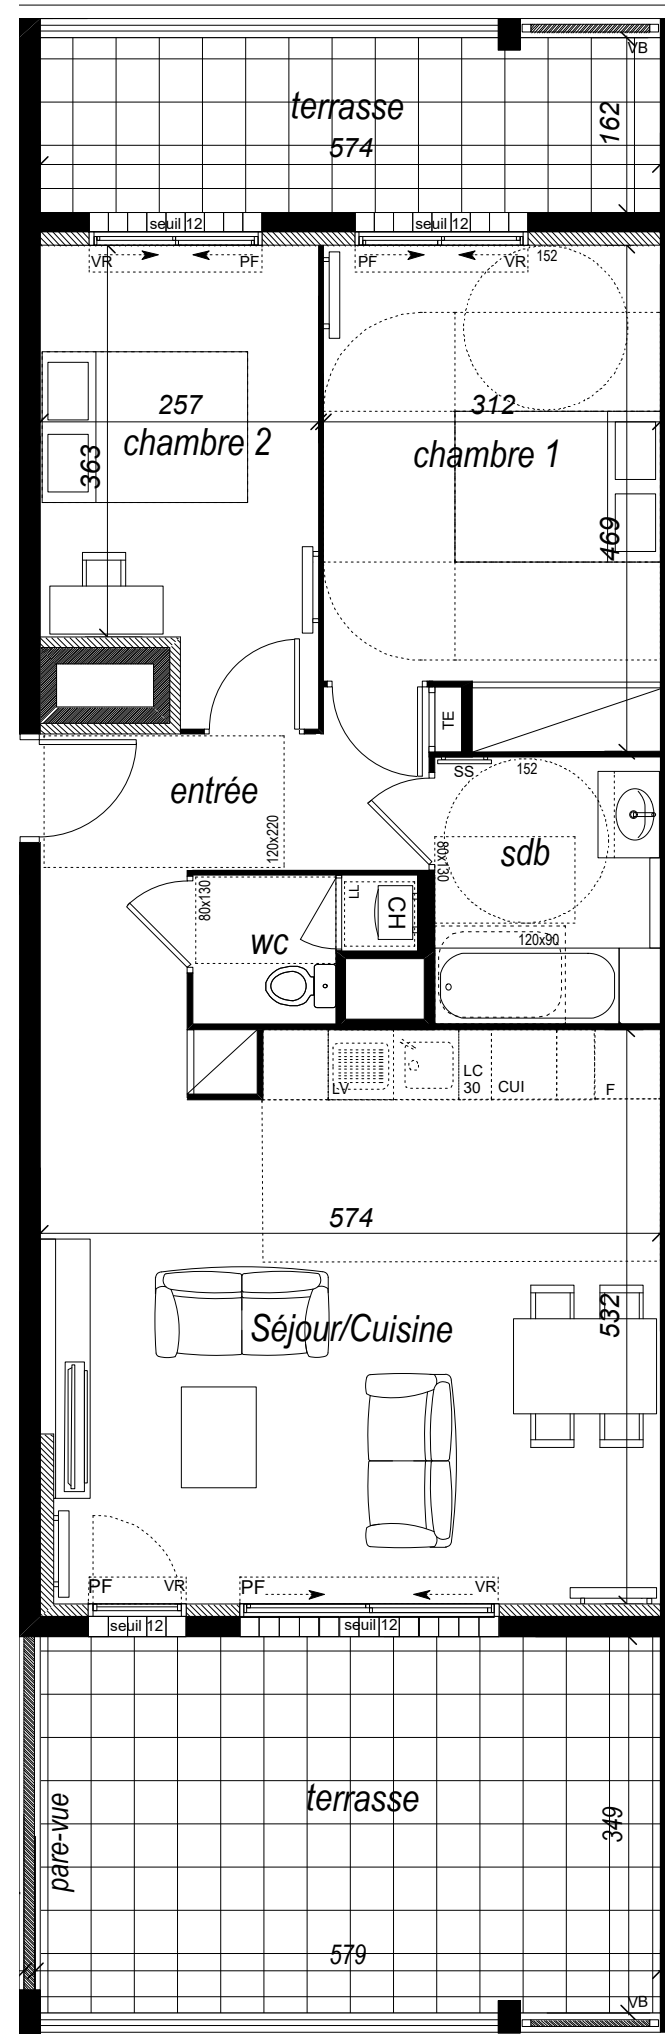

Arche Promotion

Arcansud

LA DURANNE
COMMUNE D'AIX-EN-PROVENCE

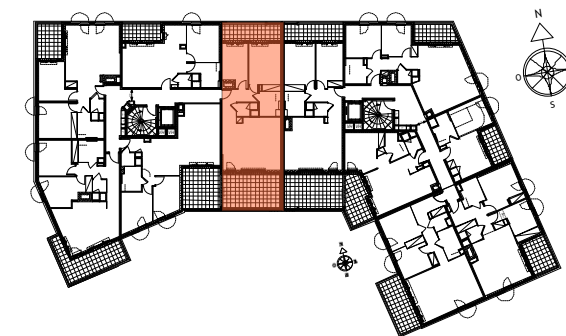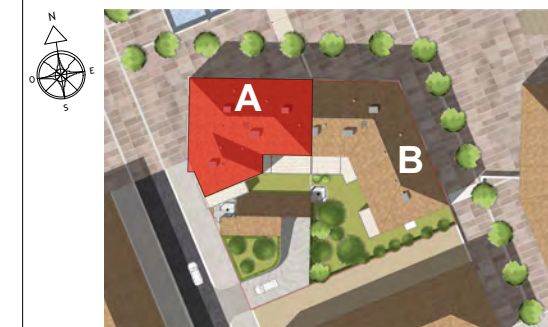

N° APPARTEMENT	TYPE	NIVEAU
A 15	3 PIECES	1ER

SURFACES HABITABLE	
ENTREE	8,20
SÉJOUR/CUISINE	29,00
CHAMBRE 1	13,75
CHAMBRE 2	10,40
SALLE DE BAIN	5,15
WC	2,35

SURFACE TOTALE HABITABLE 68,85

NOTA: la surface des placards est incluse dans celle des pièces attenantes

SURFACE ANNEXE	
TERRASSES	29,30

LÉGENDE

PF : Porte fenêtre	CG : Congélateur
PFC: Porte fenêtre coulissante	LL : Lave-linge
F : Fenêtre	LV : Lave-vaisselle
VR : volets roulants	R : Réfrigérateur
S= : Hauteur Seuil	CUI : Cuisson
Vb : Volets battants	ChG : Chaudière gaz
Pl : Placard	LC : Linéaire complémentaire
TE : tableau électrique	▨ Soffite/Faux plafond

NOTA: Des modifications sont susceptibles d'être apportées à ce plan en fonction des nécessités techniques et administratives pour les dimensions libres, retombées, soffites, faux-plafonds, les équipements et réseaux divers, dont la nature et le nombre sont donnés à titre indicatif. Les surfaces sont approximatives. Les canalisations ne sont pas figurées.

0 0,5 1 2m

DATE
AVRIL 2021

INDICE
PLAN DE VENTE PROVISoire