
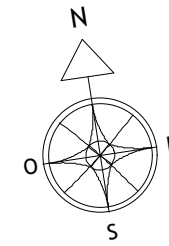





A 21 - T3

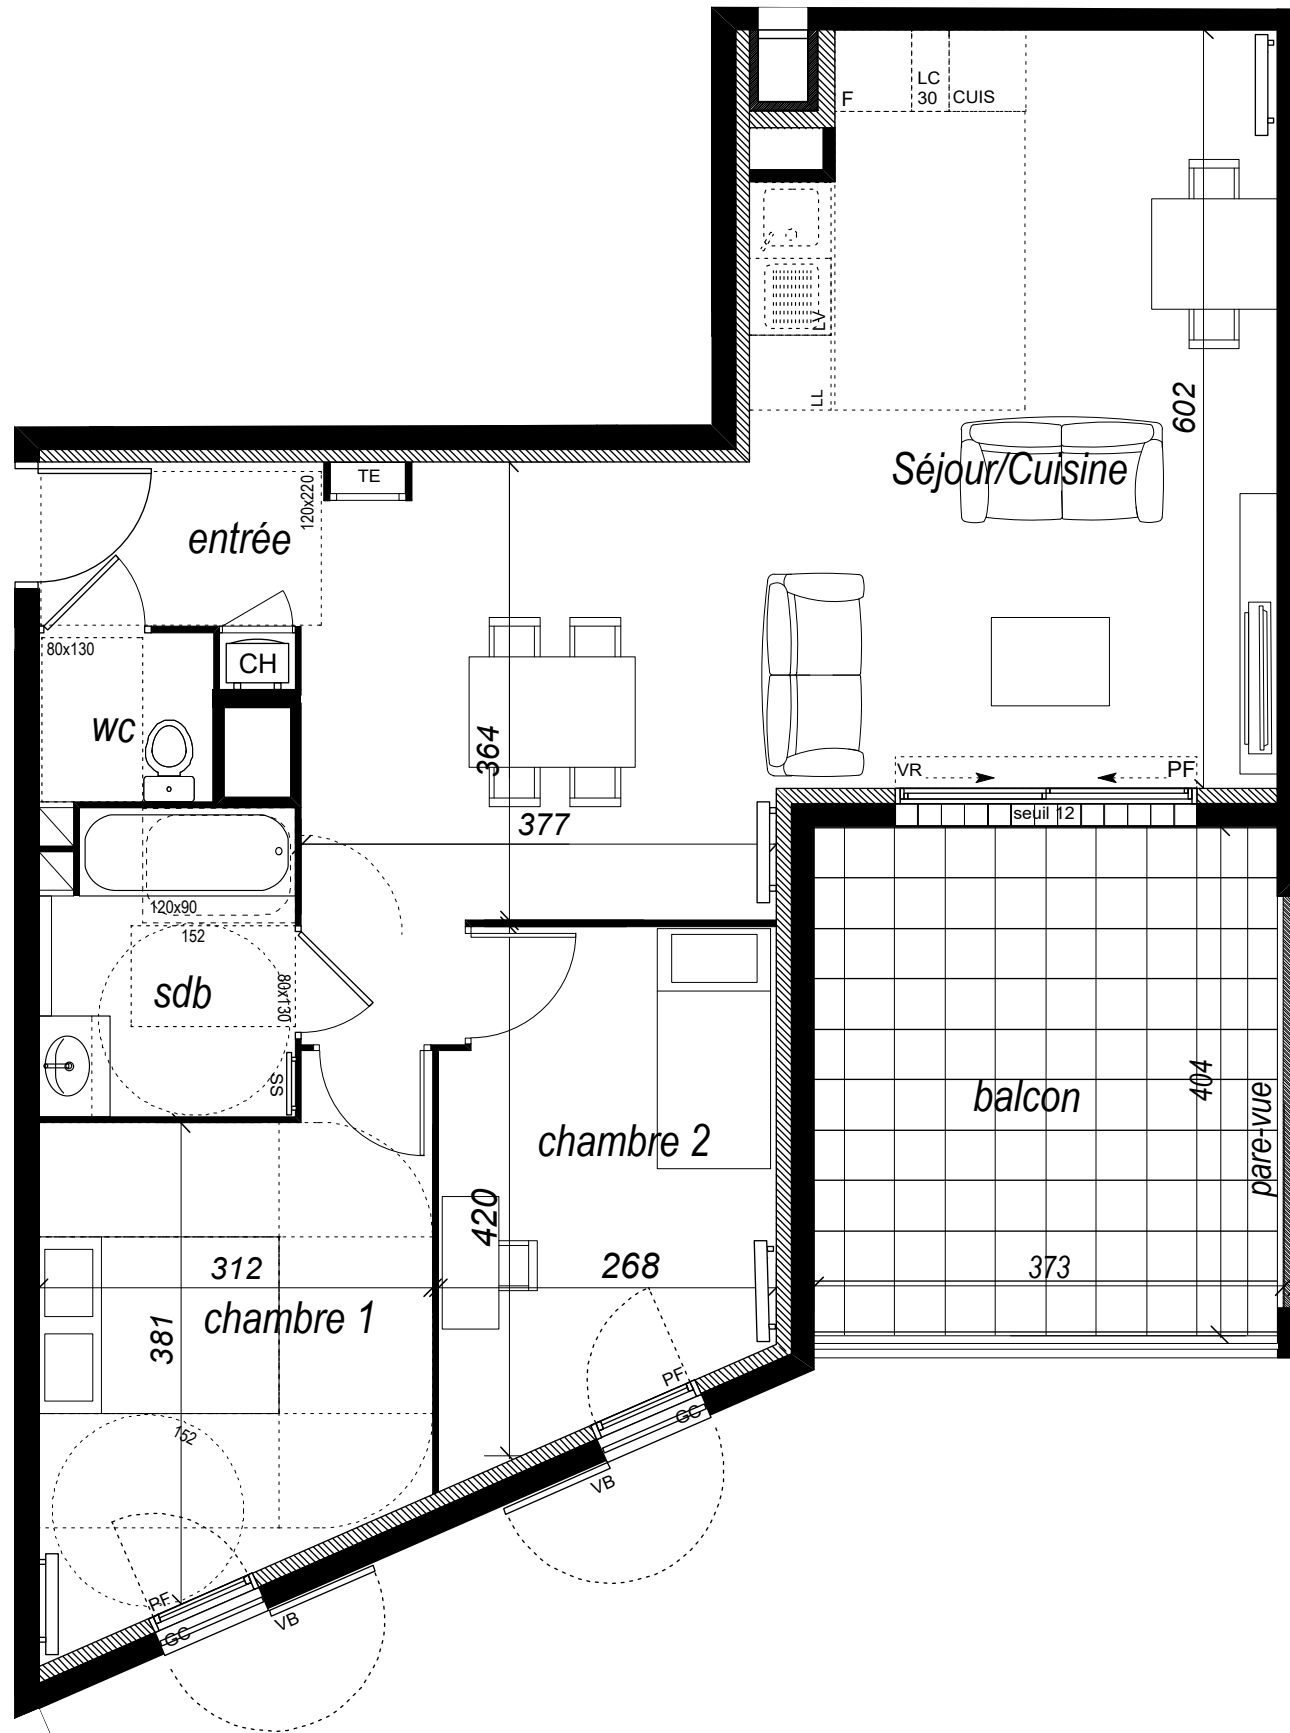

Arche Promotion

Arcansud

LA DURANNE  
COMMUNE D'AIX-EN-PROVENCE

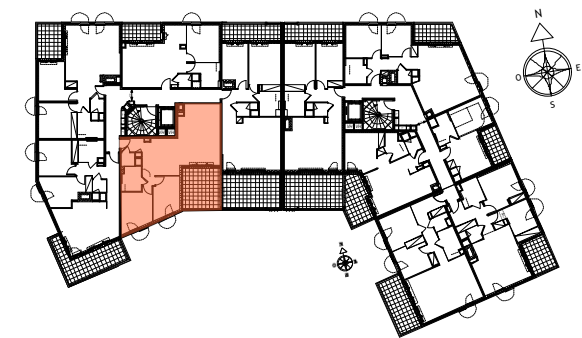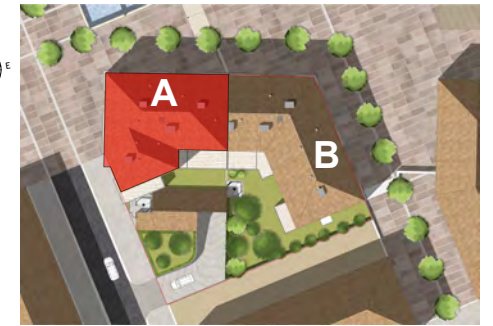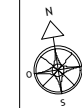

N° APPARTEMENT	TYPE	NIVEAU
A 21	3 PIECES	2EME

SURFACES HABITABLE	
ENTREE	3,00
SÉJOUR/CUISINE	38,65
CHAMBRE 1	11,90
CHAMBRE 2	10,20
SALLE DE BAIN	4,85
WC	1,95

**SURFACE TOTALE HABITABLE** 70,55


NOTA: la surface des placards est incluse dans celle des pièces attenantes

SURFACE ANNEXE	
BALCON	14,80

**LÉGENDE**

- |                                |                              |
|--------------------------------|------------------------------|
| PF : Porte fenêtre             | CG : Congélateur             |
| PFC: Porte fenêtre coulissante | LL : Lave-linge              |
| F : Fenêtre                    | LV : Lave-vaisselle          |
| VR : volets roulants           | R : Réfrigérateur            |
| S= : Hauteur Seuil             | CUI : Cuisson                |
| Vb : Volets battants           | ChG : Chaudière gaz          |
| Pl : Placard                   | LC : Linéaire complémentaire |
| TE : tableau électrique        | Soffite/Faux plafond         |

NOTA: Des modifications sont susceptibles d'être apportées à ce plan en fonction des nécessités techniques et administratives pour les dimensions libres, retombées, soffites, faux-plafonds, les équipements et réseaux divers, dont la nature et le nombre sont donnés à titre indicatif. Les surfaces sont approximatives. Les canalisations ne sont pas figurées.

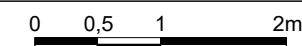

**DATE**  
AVRIL 2021

**INDICE**  
PLAN DE VENTE PROVISoire