



N° APPARTEMENT	TYPE	NIVEAU
B 32	3 PIECES	3EME

SURFACES HABITABLE	
ENTREE	8,20
SÉJOUR/CUISINE	32,45
CHAMBRE 1	11,20
CHAMBRE 2	9,50
SALLE DE BAIN	4,95
WC	2,20
<b>SURFACE TOTALE HABITABLE</b>	<b>68,50</b>
NOTA: la surface des placards est incluse dans celle des pièces attenantes	
SURFACE ANNEXE	
BALCON	7,00

**LÉGENDE**

PF : Porte fenêtre	CG: Congélateur
PFC: Porte fenêtre coulissante	LL : Lave-linge
F : Fenêtre	LV: Lave-vaisselle
VR : volets roulants	R : Réfrigérateur
S= : Hauteur Seuil	CUI : Cuisson
Vb : Volets battants	ChG : Chaudière gaz
Pl : Placard	LC: Linéaire complémentaire
TE : tableau électrique	soffite/Faux plafond

DATE	INDICE
NOVEMBRE 2021	PLAN DE VENTE NOTAIRE

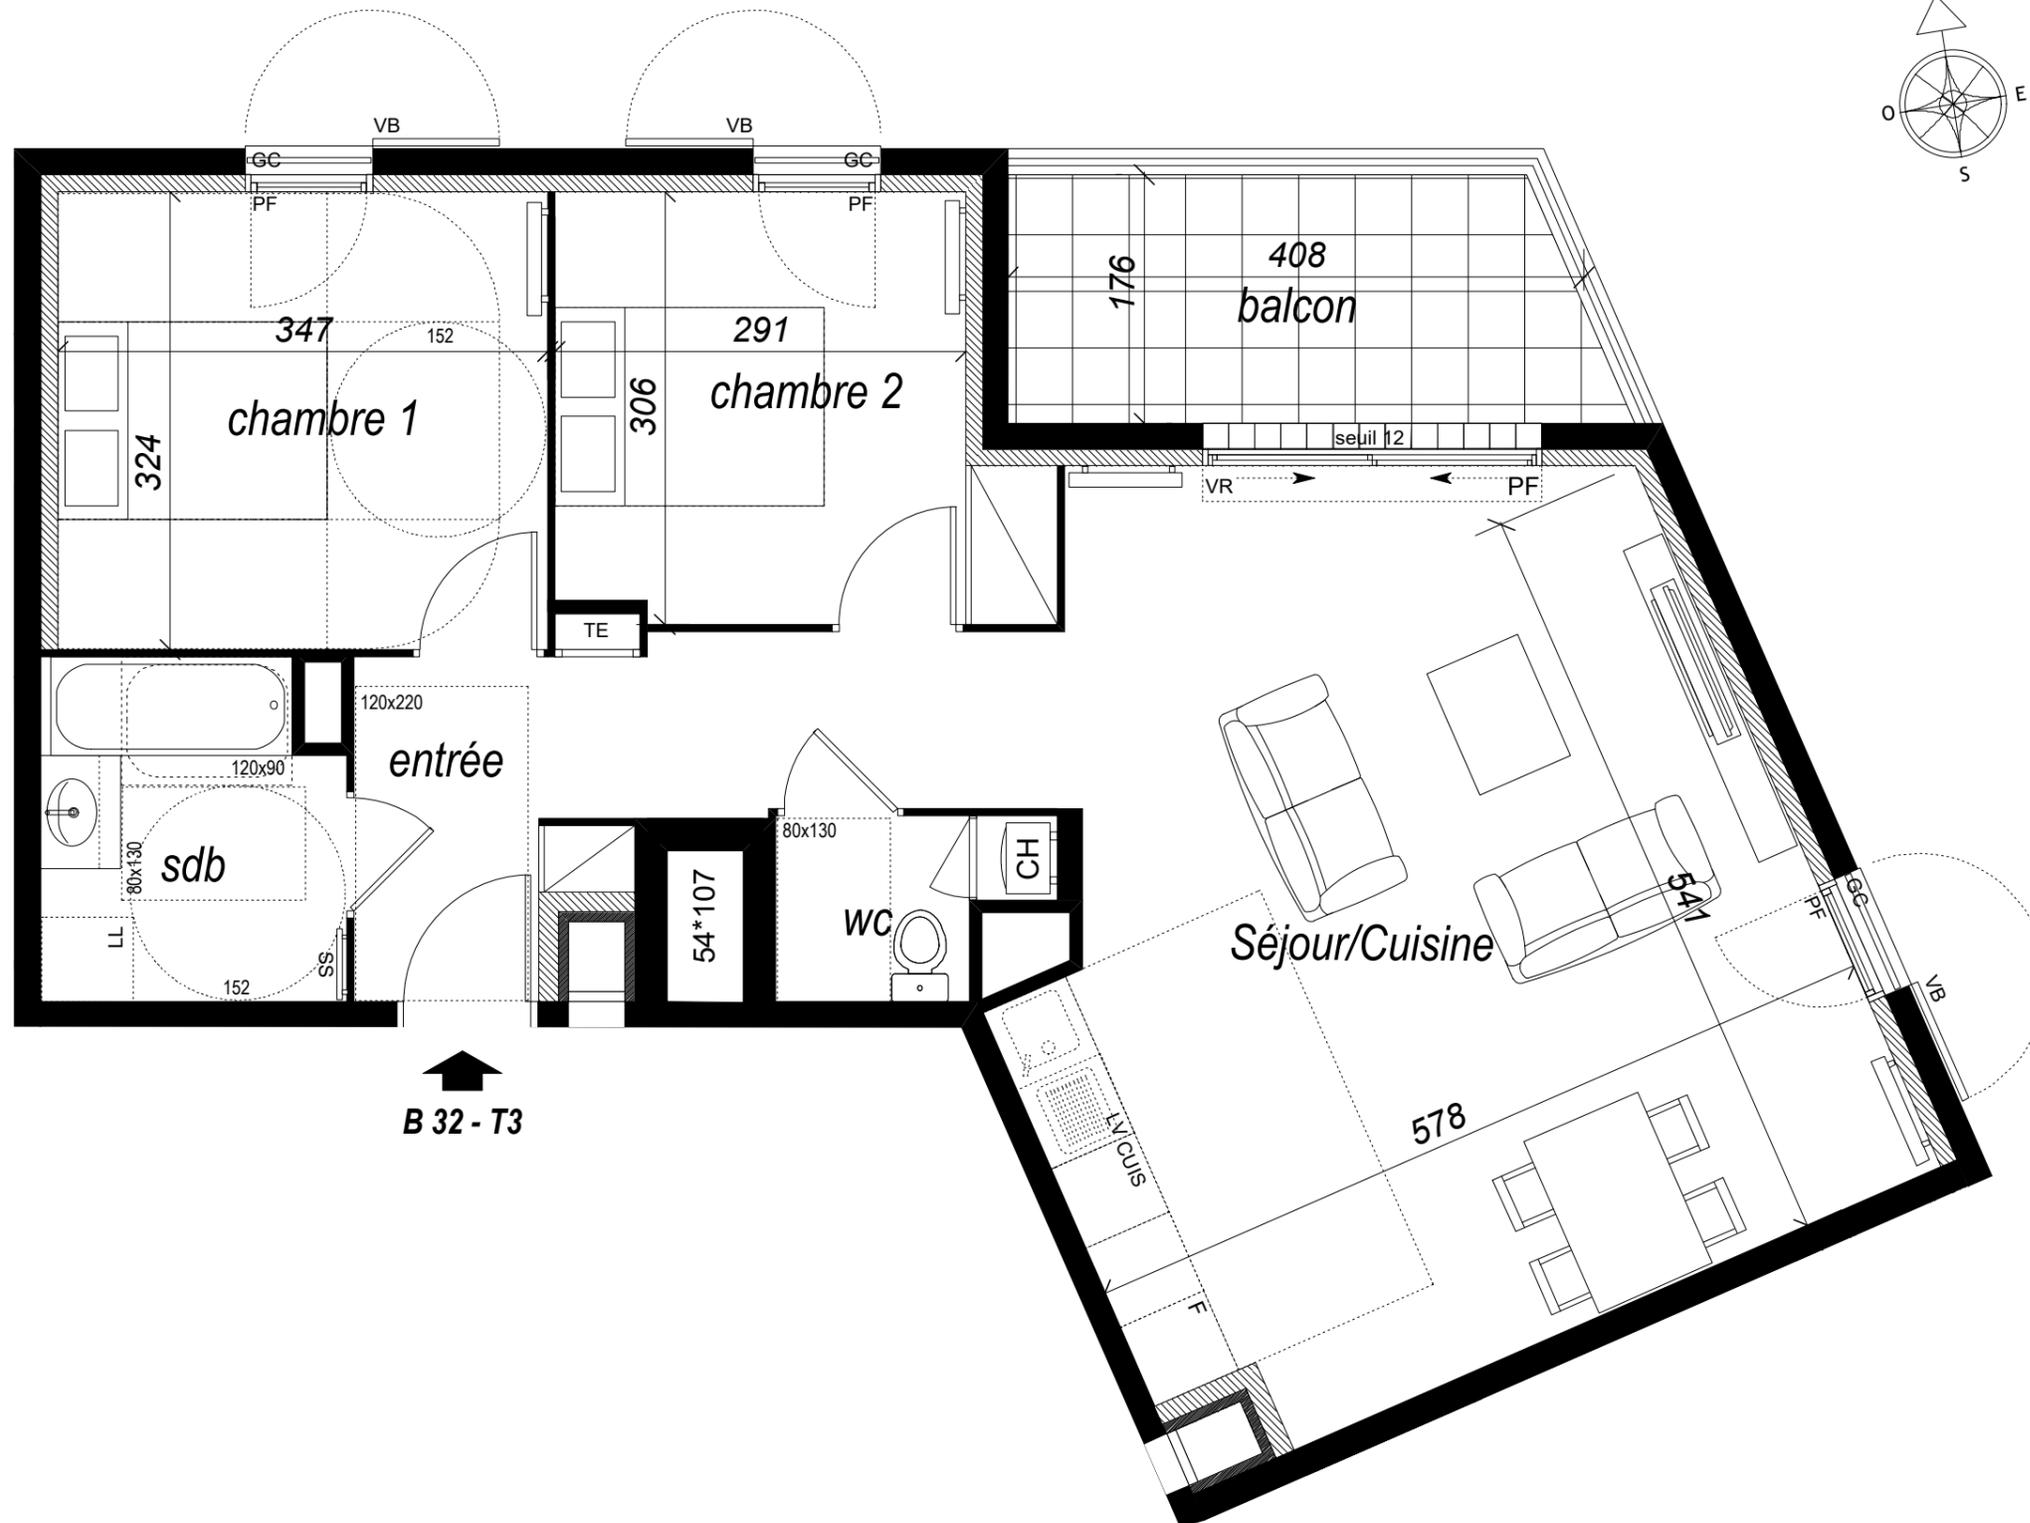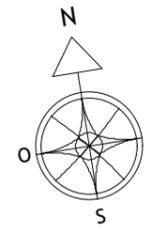

**B 32 - T3**

NOTA: Des modifications sont susceptibles d'être apportées à ce plan en fonction des nécessités techniques et administratives pour les dimensions libres, retombées, soffites, faux-plafonds, les équipements et réseaux divers, dont la nature et le nombre sont donnés à titre indicatif. Les surfaces sont approximatives. Les canalisations ne sont pas figurées.

