
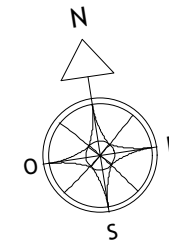





A 21 - T3

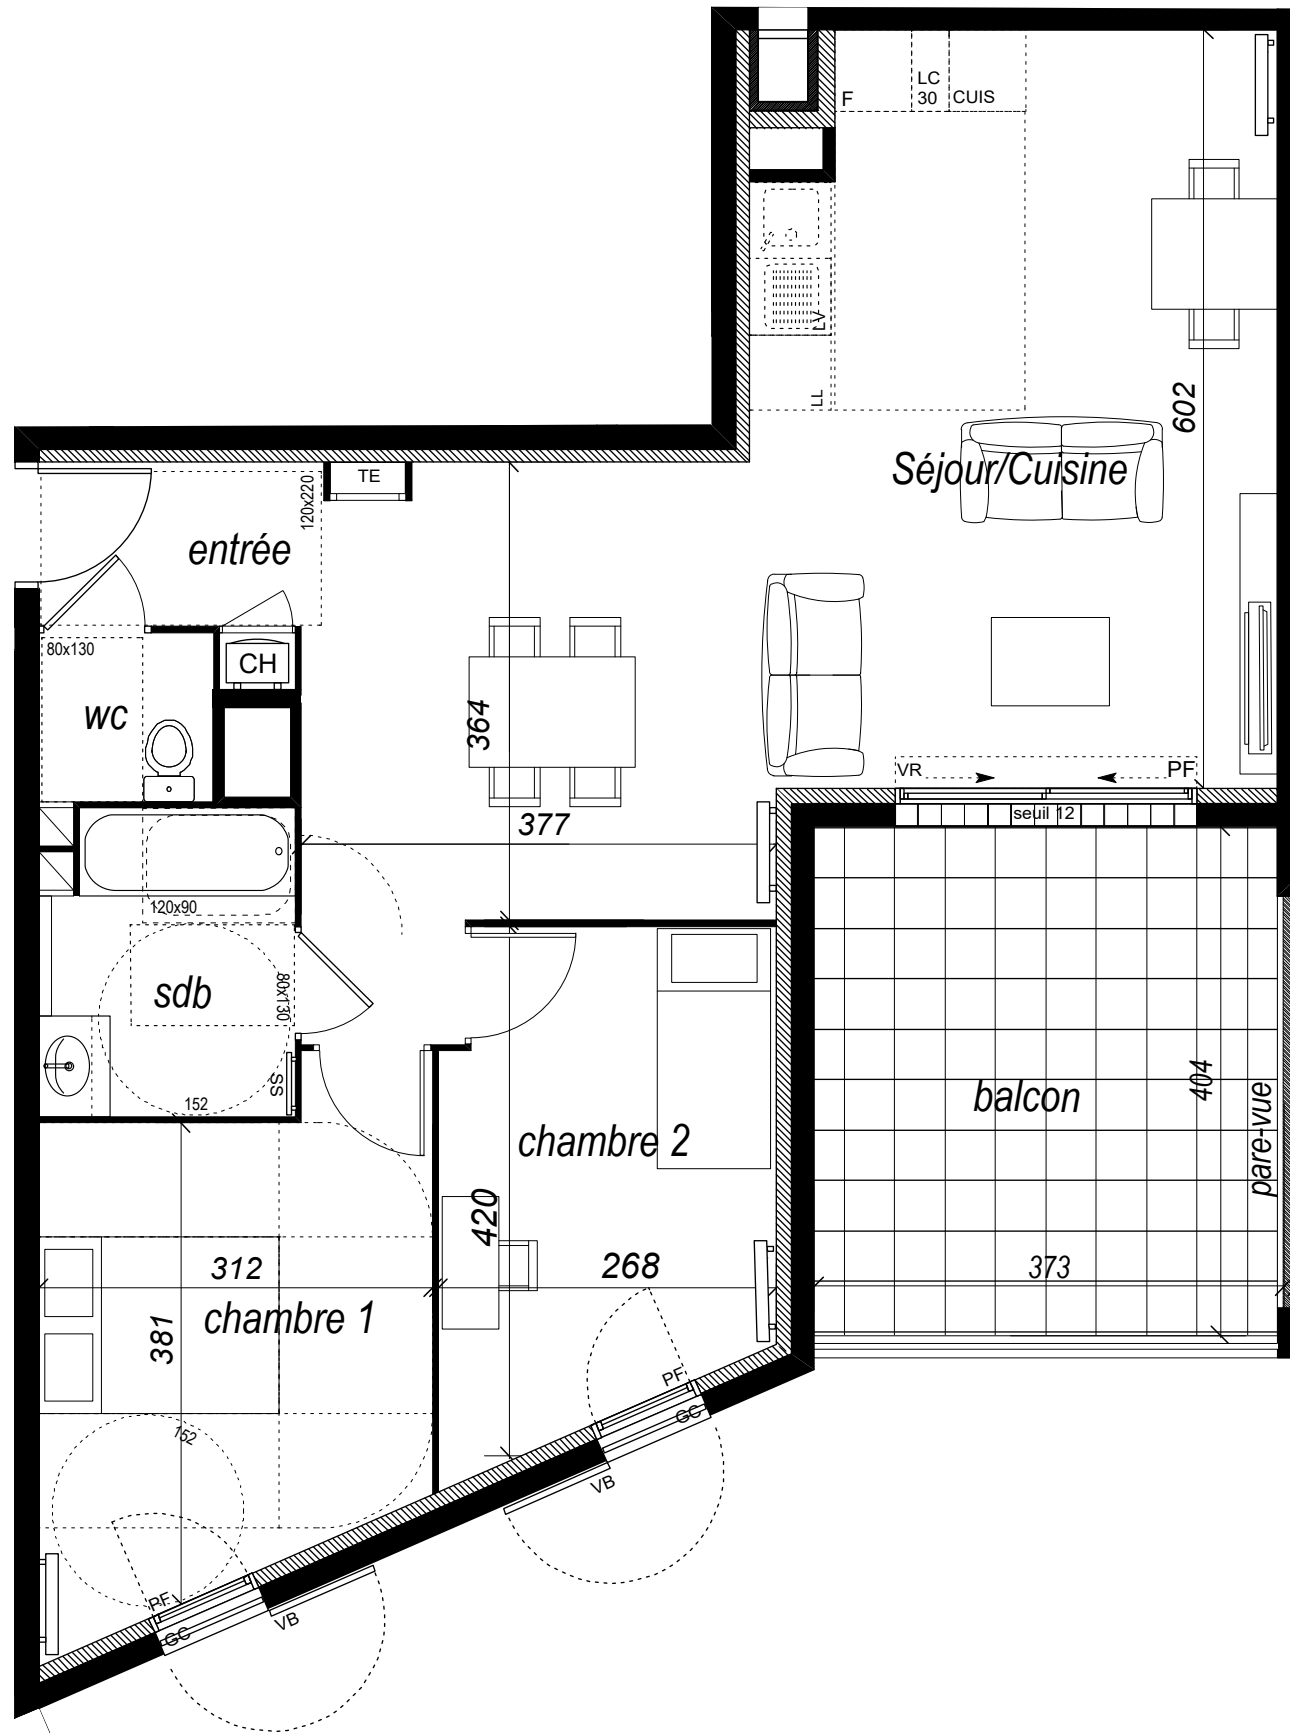

Arche Promotion

Arcansud

LA DURANNE  
COMMUNE D'AIX-EN-PROVENCE

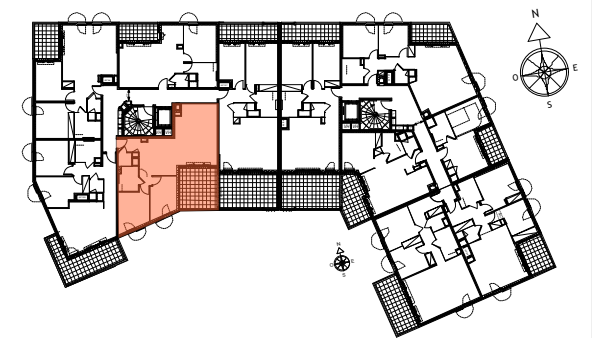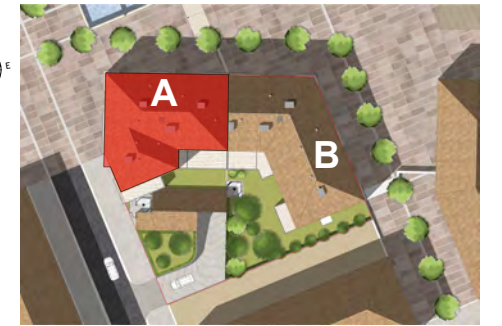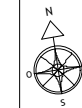

N° APPARTEMENT	TYPE	NIVEAU
A 21	3 PIECES	2EME

SURFACES HABITABLE	
ENTREE	3,00
SÉJOUR/CUISINE	38,65
CHAMBRE 1	11,90
CHAMBRE 2	10,20
SALLE DE BAIN	4,85
WC	1,95

**SURFACE TOTALE HABITABLE** 70,55

NOTA: la surface des placards est incluse dans celle des pièces attenantes

SURFACE ANNEXE	
BALCON	14,80

**LÉGENDE**

- PF : Porte fenêtre
- PFC: Porte fenêtre coulissante
- F : Fenêtre
- VR : volets roulants
- S= : Hauteur Seuil
- Vb : Volets battants
- Pl : Placard
- TE : tableau électrique
- CG: Congélateur
- LL : Lave-linge
- LV : Lave-vaisselle
- R : Réfrigérateur
- CUI : Cuisson
- ChG : Chaudière gaz
- LC: Linéaire complémentaire
- Soffite/Faux plafond

DATE	INDICE
NOVEMBRE 2021	PLAN DE VENTE NOTAIRE

NOTA: Des modifications sont susceptibles d'être apportées à ce plan en fonction des nécessités techniques et administratives pour les dimensions libres, retombées, soffites, faux-plafonds, les équipements et réseaux divers, dont la nature et le nombre sont donnés à titre indicatif. Les surfaces sont approximatives. Les canalisations ne sont pas figurées.

