



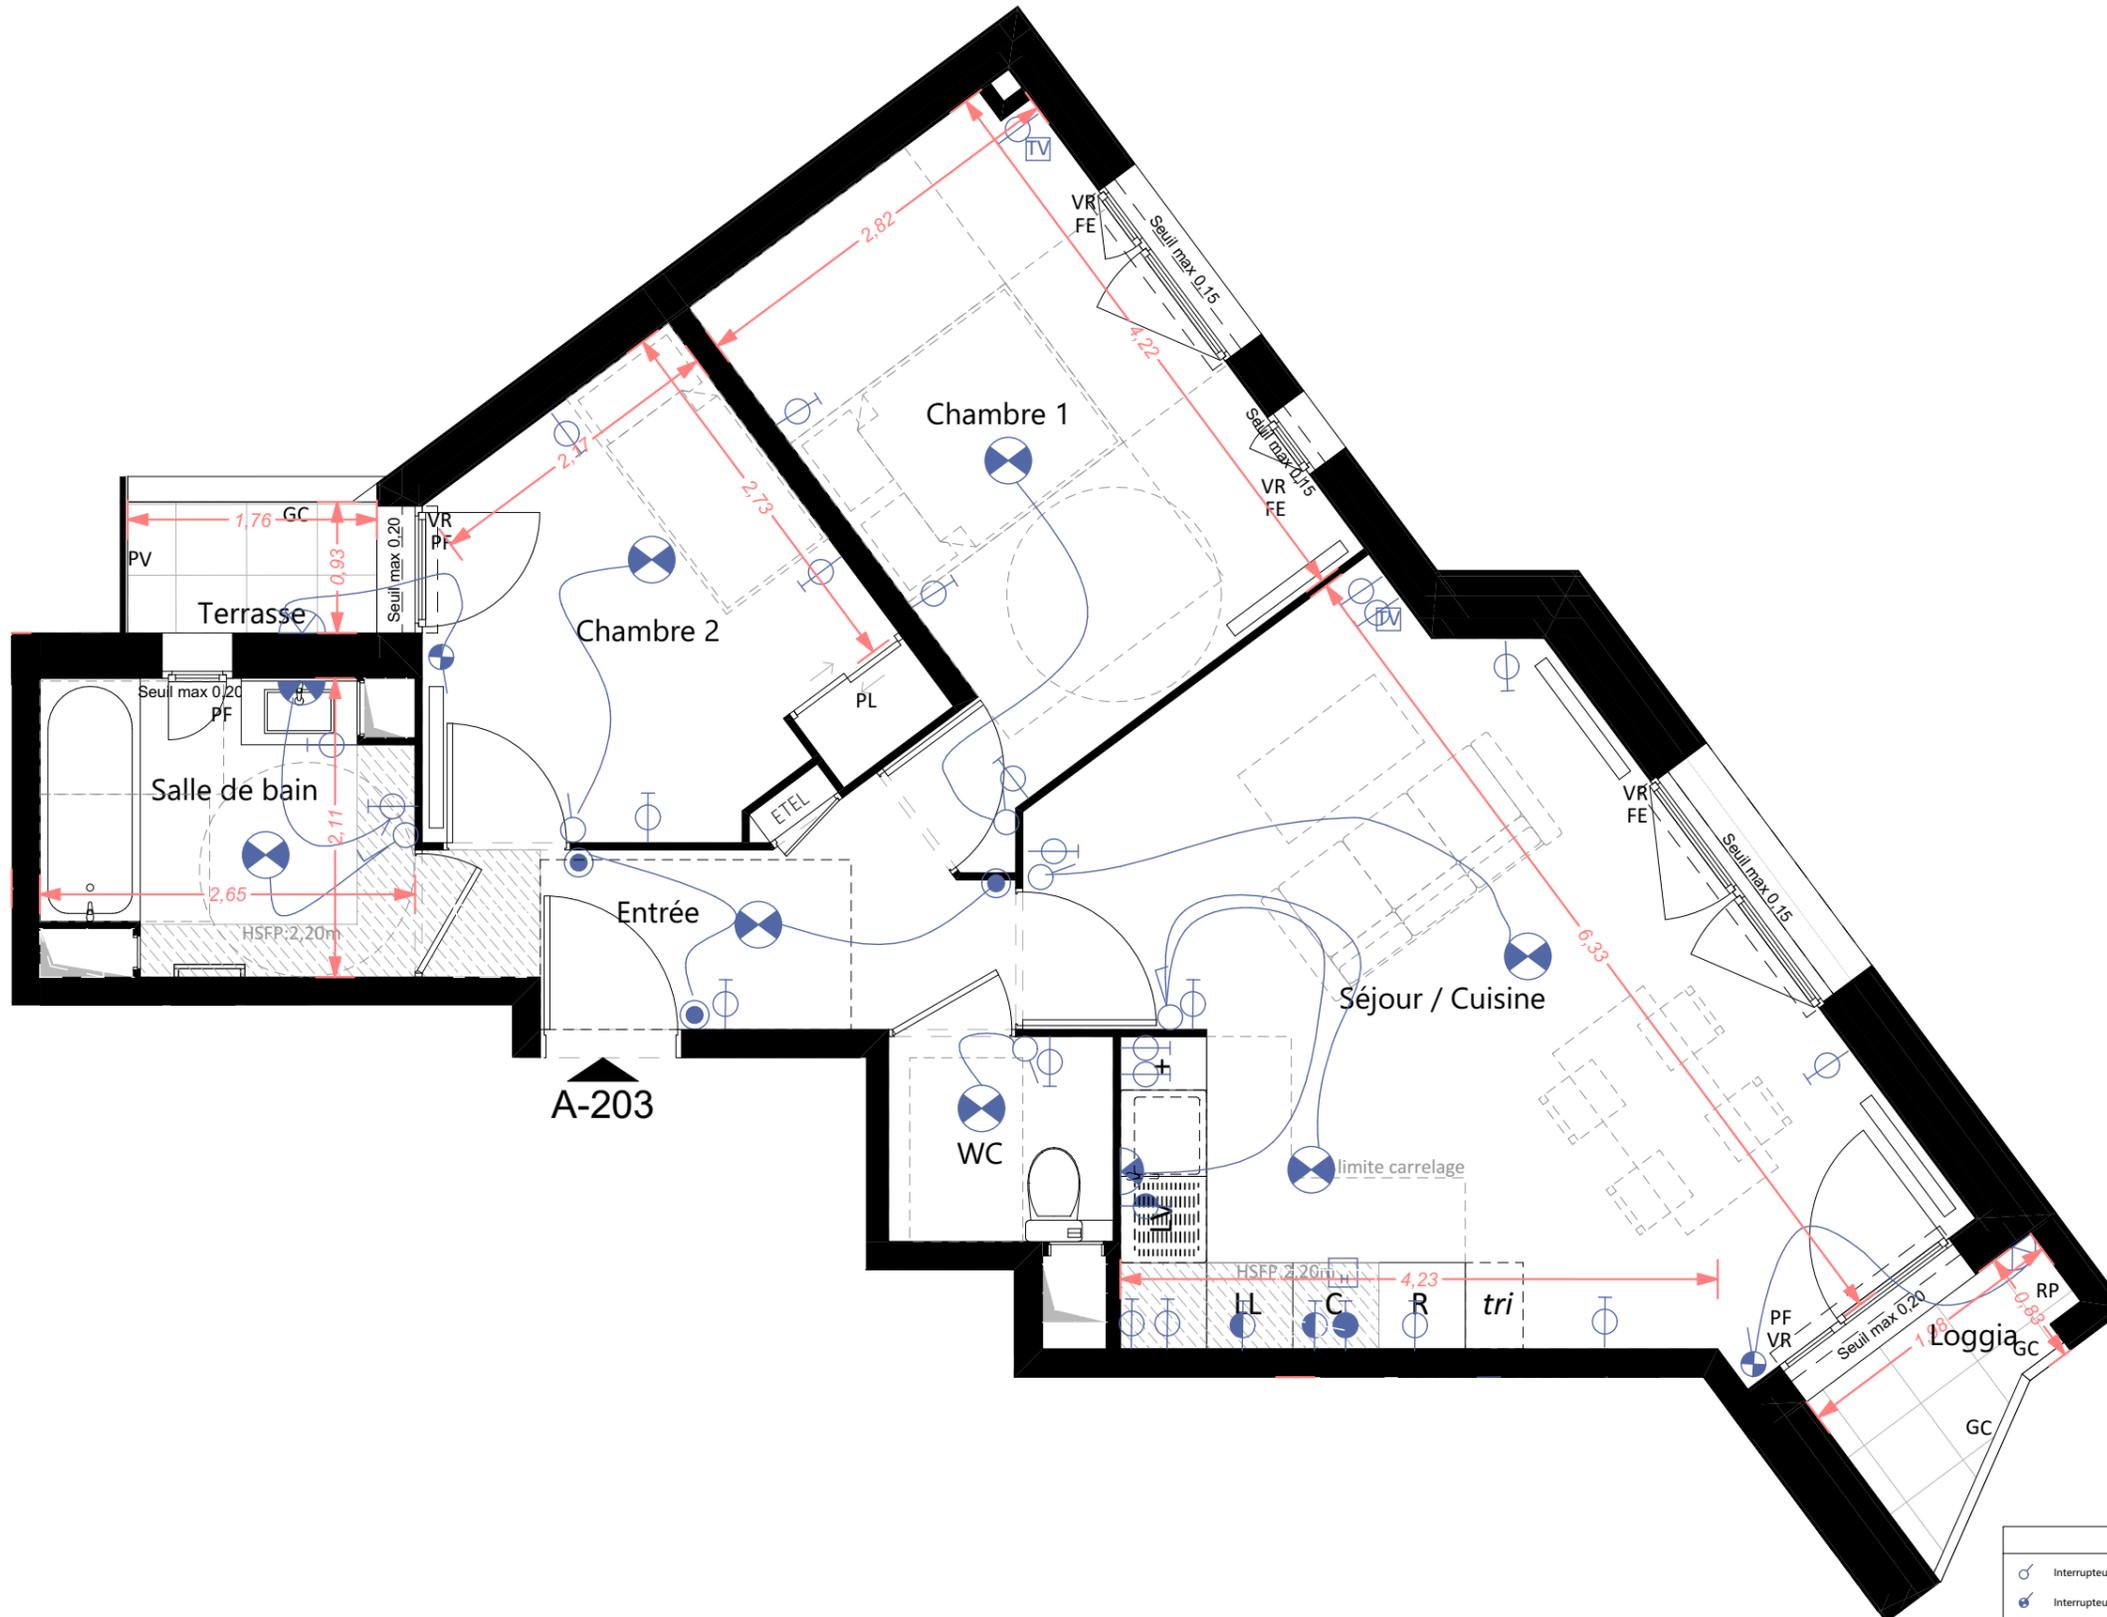

**MAITRE D'OUVRAGE**  
SCCV Asnières Basly  
59 rue de Provence  
75009 PARIS




**Cocoon**  
rue Basly et avenue Gabriel Péri  
92600 Asnières

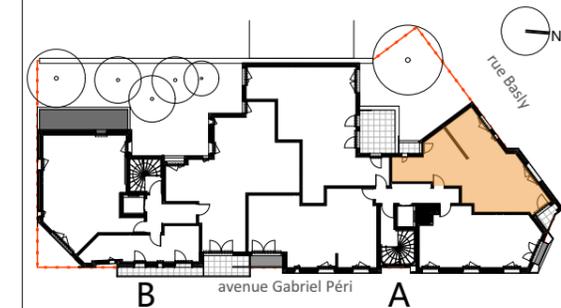

HALL A		
Appartement	Typologie	Niveau
A-203	3 pièces	R+2
Entrée		5,23
Séjour / Cuisine		24,90
Chambre 1		12,63
Chambre 2		9,10
Salle de bain		5,14
WC		2,30
		<b>59,30 m<sup>2</sup></b>
Loggia		2,10
Terrasse		1,63
		<b>3,73 m<sup>2</sup></b>

LEGENDE			
	Interrupteur simple		Fenêtre
	Interrupteur simple à voyant		Porte-fenêtre
	Interrupteur double		Fenêtre fixe
	Va et vient		Porte-fenêtre fixe
	Bouton poussoir		Volet roulant
	Prise de courant 10/16 A+T		Prise télévision
	Prise de courant spécialisées		Descente d'eaux pluviales
	Sortie de câbles pour plaques de cuisson		Robinet de puisage
	Prise de courant 10/16 A+T étanche		Applicque LED
	Pot de centre et double DCL		Pot d'applicque et double DCL
	Applicque LED		Applicque classe II
	Faux-plafond		Gaine technique
	Retombée de poutre		Radiateur
	FE Fenêtre		VR Volet roulant
	PF Porte-fenêtre		TV Prise télévision
	FF Fenêtre fixe		VR Fenêtre fixe
	PFF Porte-fenêtre fixe		ETEL Tableau électrique
	GC Garde-corps		LL Lave-linge

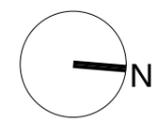

Date	Echelle	Indice
07/05/2019	1:50	0